



Ciel marin

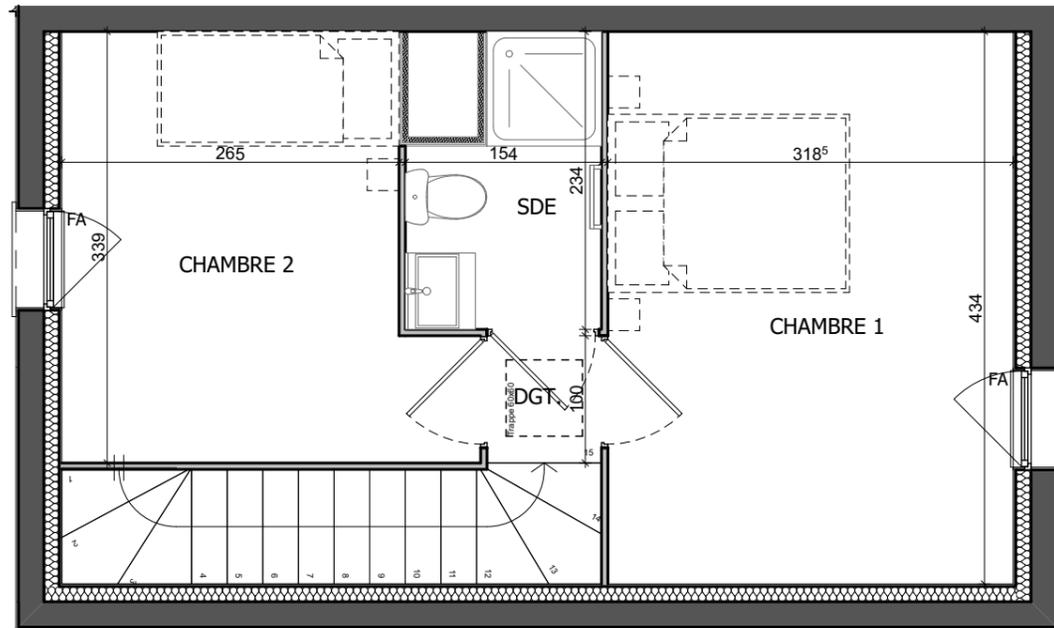

Plan R+1

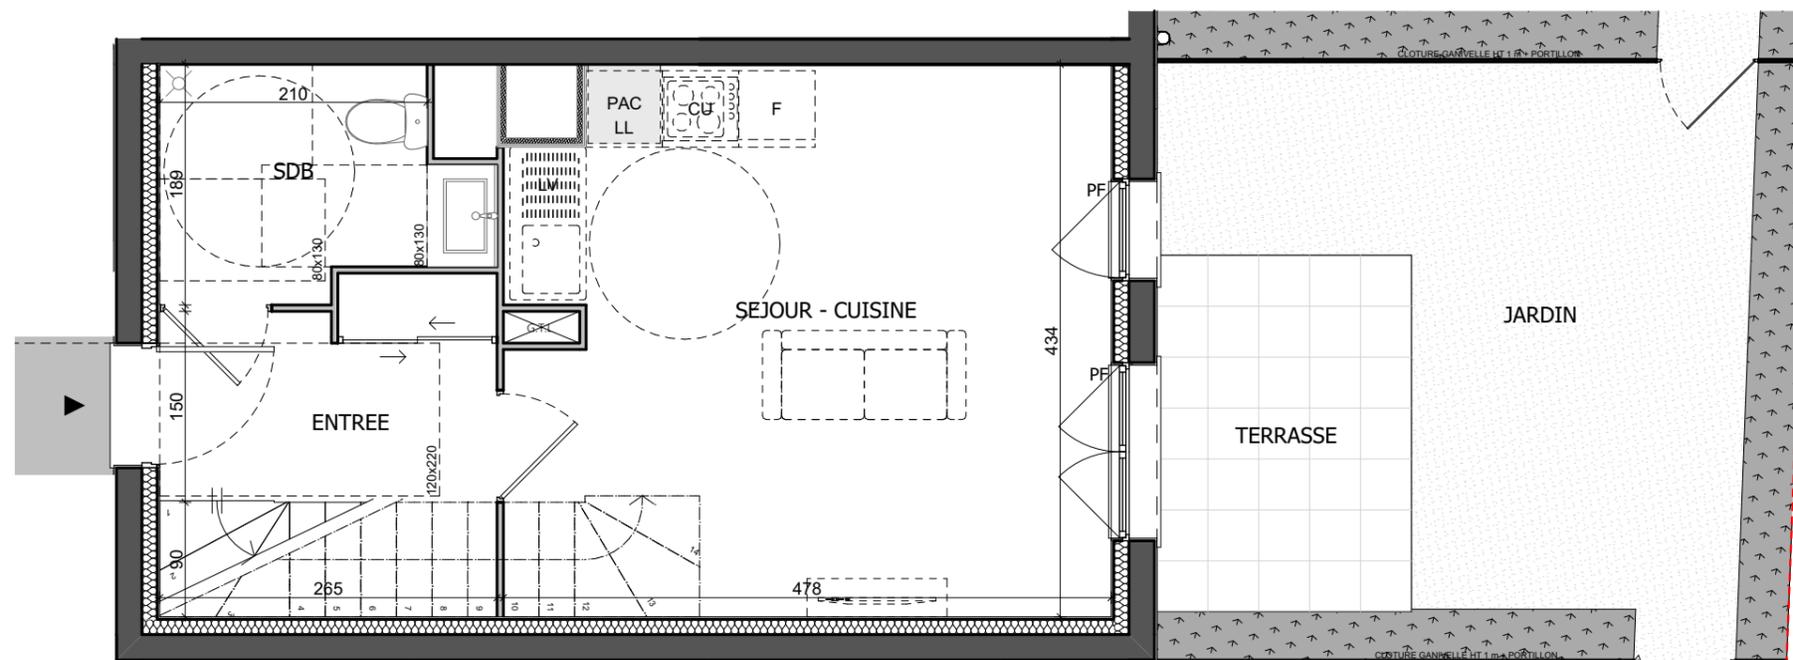

Plan Rez-de-chaussée

Rue de l'Abbé Coppin
62224 Equihen-Plage

Logement type 3
N°008

Tableau des surfaces
(compris placards)

Entrée :	4,34 m ²
Séjour - Cuisine :	19,81 m ²
Chambre 1 :	13,83 m ²
Chambre 2 :	9,63 m ²
Salle de bain :	4,19 m ²
Salle d'eau :	3,03 m ²
Dégagement :	0,90 m ²
SURF. HABITABLE	55,73 m²
Terrasse :	5,60 m ²
Jardin :	19,21 m ²
SURF. TOTALE	80,54 m²

PLAN DE RESERVATION

LEGENDE

PF	Porte fenêtre	LL	Lave-linge
F	Fenêtre	LV	Lave-vaisselle
FA	Fenêtre allège vitrée	CU	Cuisson
GC	Garde-corps	F	Réfrigérateur
GTL	Tableau électrique	PAC	Pompe à chaleur

Date : 24/05/24 Indice 0

