



Ciel marin

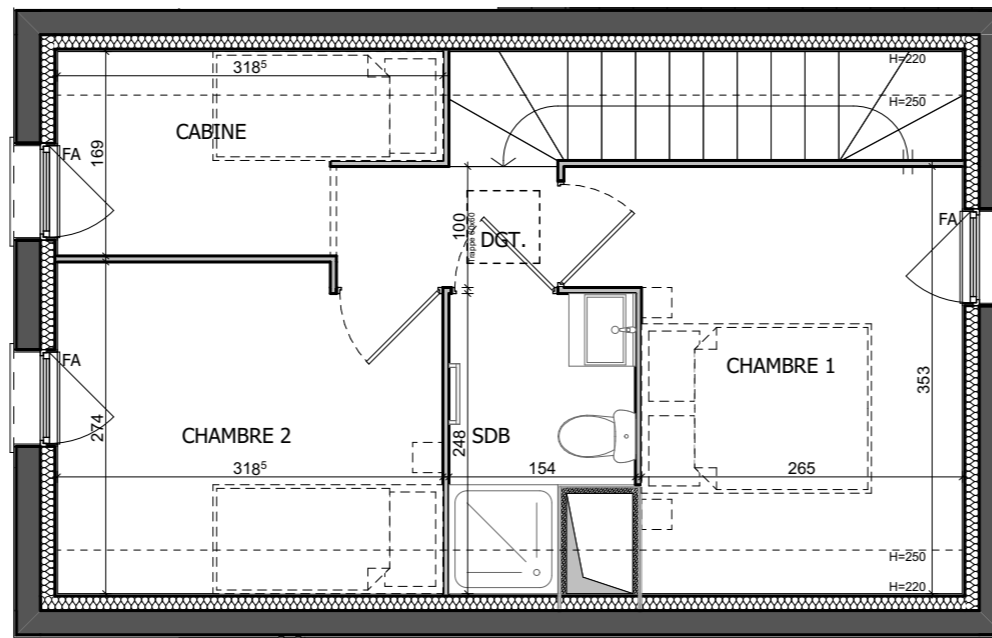

Plan R+1

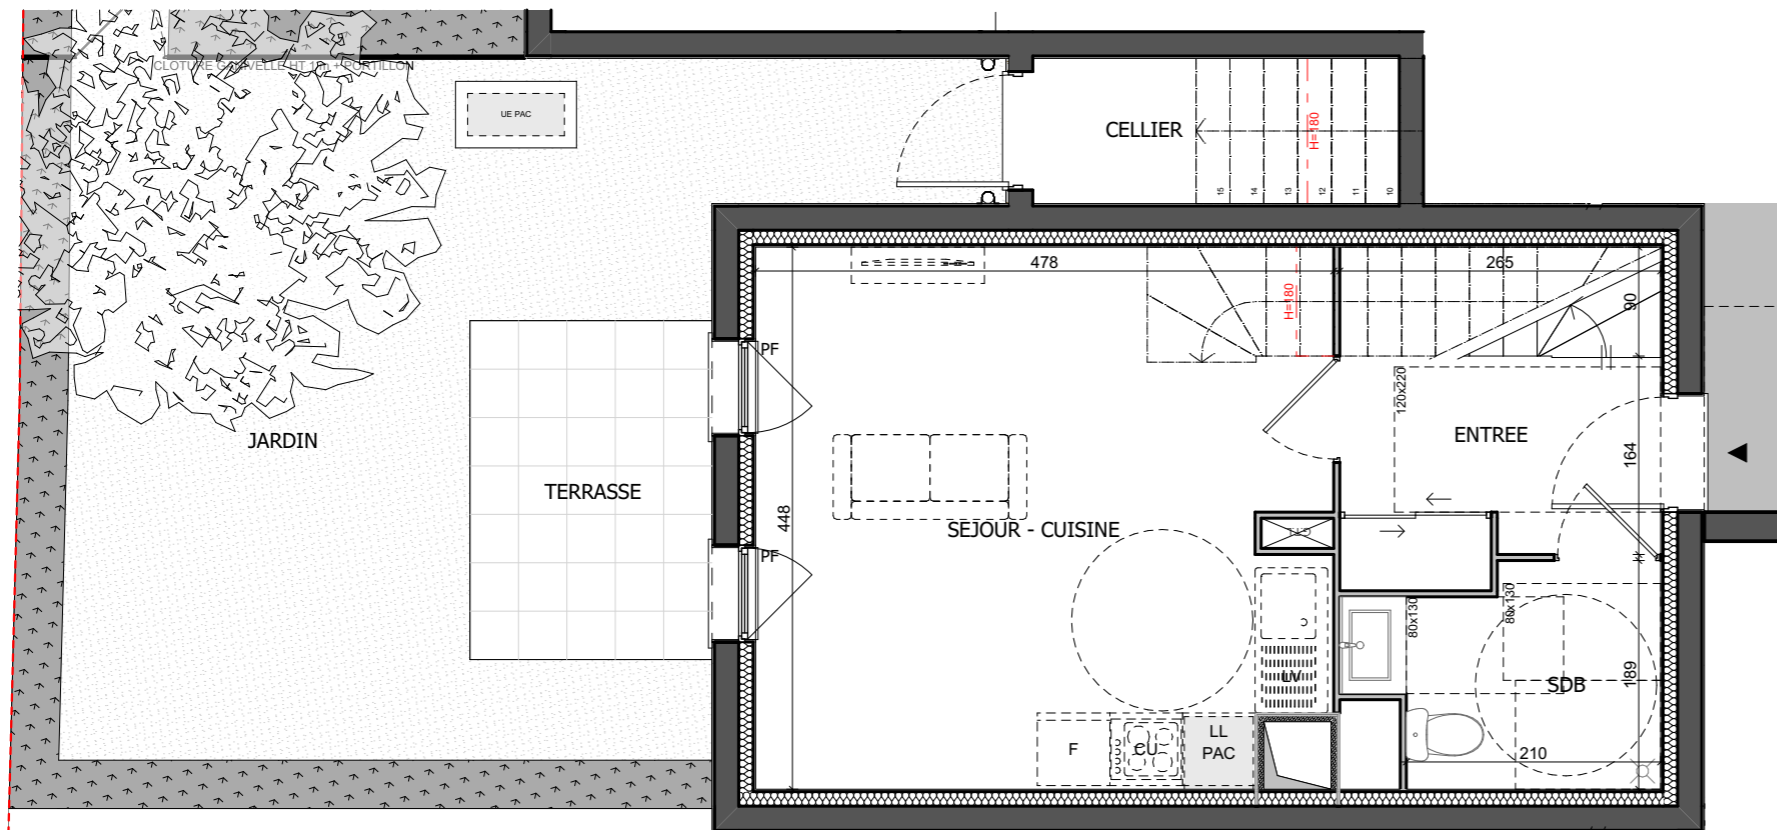

Plan Rez-de-chaussée



Rue de l'Abbé Coppin
62224 Equihen-Plage

Logement type 3 - Cabine
N°004

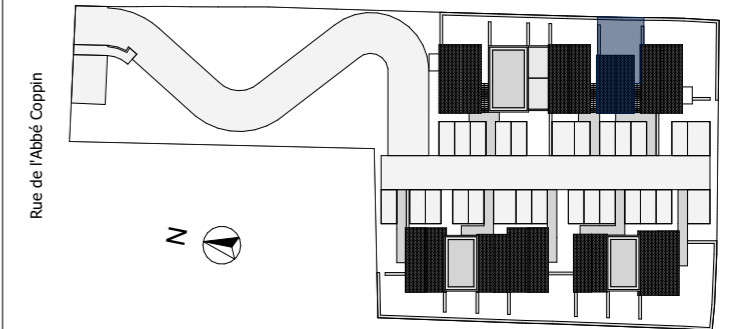


Tableau des surfaces (compris placards)

Entrée :	4,71 m ²
Séjour - Cuisine :	20,49 m ²
Chambre 1 :	10,00 m ²
Chambre 2 :	8,49 m ²
Cabine :	4,68 m ²
Salle de bain :	4,19 m ²
Salle d'eau :	3,25 m ²
Dégagement :	1,83 m ²

SURF. HABITABLE 57,64 m²

Terrasse :	5,60 m ²
Jardin :	32,85 m ²
Cellier :	2,81 m ²
SURF. TOTALE	98,90 m²

PLAN DE RESERVATION

LEGENDE

PF	Porte fenêtre	LL	Lave-linge
F	Fenêtre	LV	Lave-vaisselle
FA	Fenêtre allège vitrée	CU	Cuisson
GC	Garde-corps	F	Réfrigérateur
GTL	Tableau électrique	PAC	Pompe à chaleur

Date : 24/05/24

Indice 0