

PROVISOIRE

RESIDENCE INSULA

35, 37, 39 boulevard Camille Blanc Sète
34200 France




PLAN DE VENTE PROVISOIRE

NIVEAU : R+5 TYPE : T4

N° : 53

TABLEAU DE SURFACES

Entrée	5,37
Séjour / Cuisine	45,73
Chambre 1	12,82
Chambre 2	11,28
Chambre 3	10,38
WC	1,92
SDB	5,25
Dgt	2,01
SURFACE HABITABLE	94,76 m²
Terrasse 1	24,95
Terrasse 2	9,75

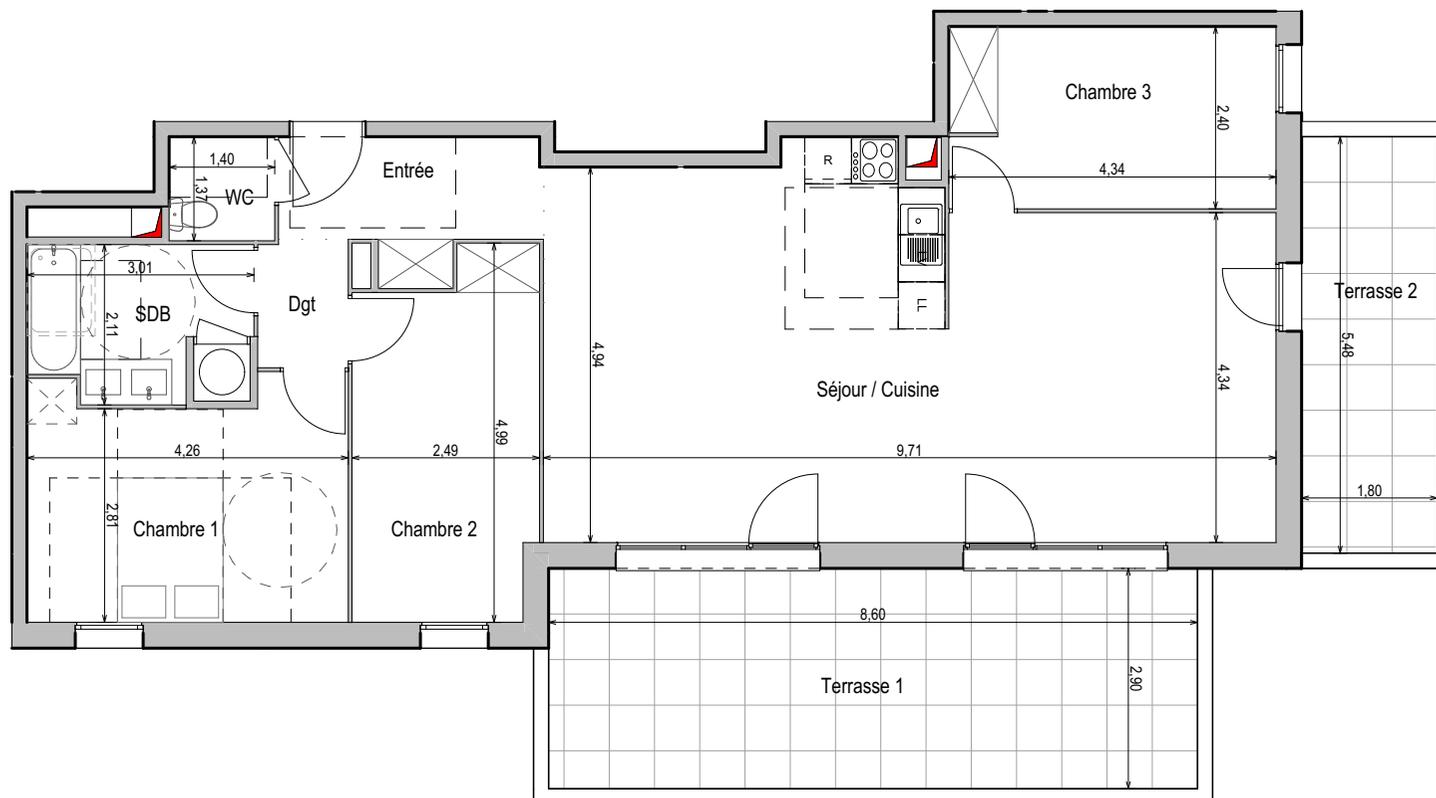

LEGENDE

Tableau électrique	Fenêtre
Emplacement Réfrigérateur	Porte-fenêtre
Emplacement Cuisson	
Emplacement Lave Linge	
Emplacement Lave Vaisselle	
Emplacement Evier	

Des modifications sont susceptibles d'être apportées à ce plan en fonction des nécessités techniques, de la réalisation tant en ce qui concerne les dimensions libres que l'équipement. Les surfaces sont approximatives. Les rebordées, soffites, faux plafond, équipements sanitaires ainsi que le carrelage et dimensions des carrelages sont figurés à titre indicatif, et peuvent subir des modifications pour impératifs techniques. Les appareils ménagers ne sont pas fournis. Les volets roulants seront prévus conformément à la notice de vente. Les coffres de volet roulant ne sont pas représentés et seront débordants à l'intérieur. La hauteur des seuils au droit des portes-fenêtres sur balcons ou terrasses pourra varier de 2 à 3,35 cm à partir du sol intérieur. La hauteur entre le jardin et la terrasse pourra varier entre 0 et 60 cm. Les jardins ne seront pas nécessairement plats et pourront comporter des talus et des pentes. La végétation et les arbres ne sont pas représentés sur ce plan.

INDICE : 0

DATE : 24/05/2024



MARIGNAN

