



PROVISOIRE

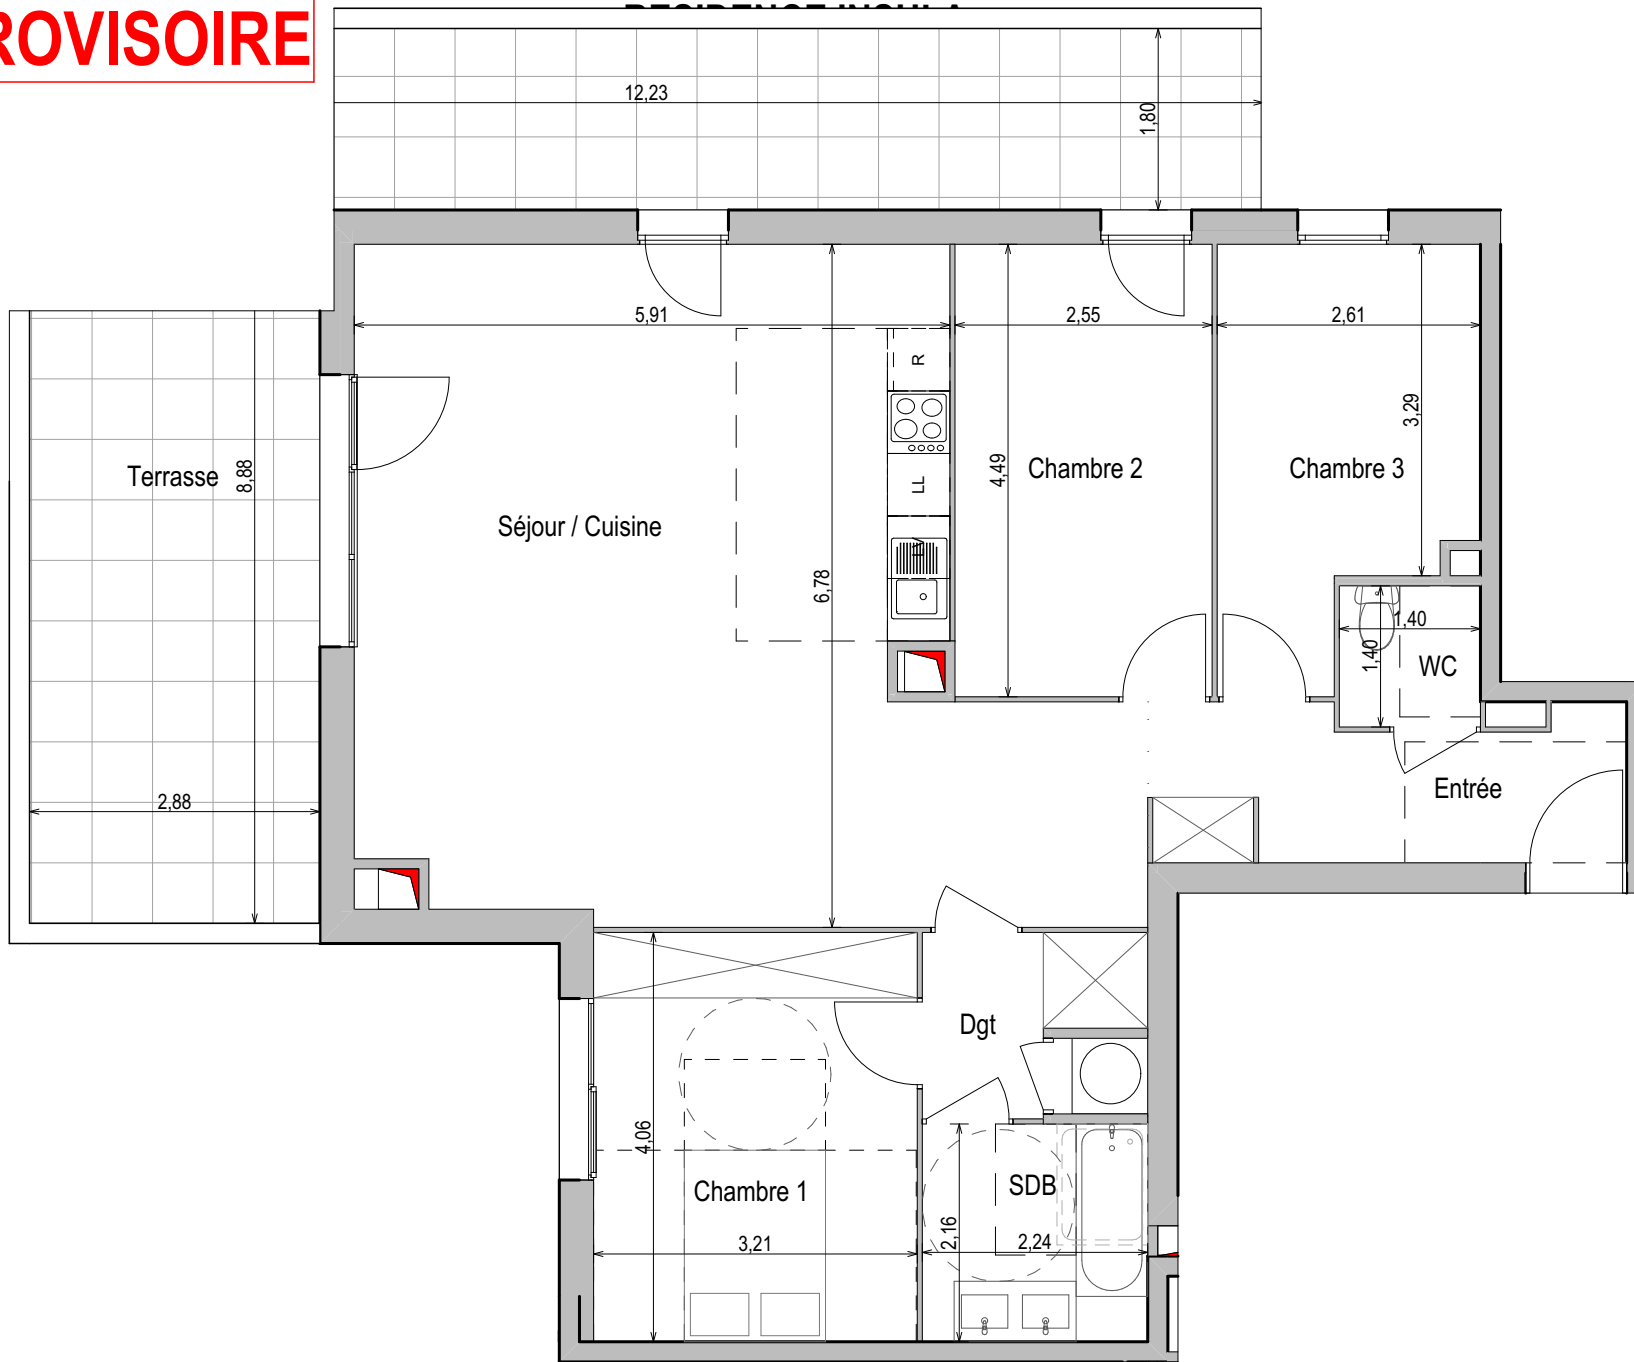

35, 37, 39 boulevard Camille Blanc Sète
34200 France

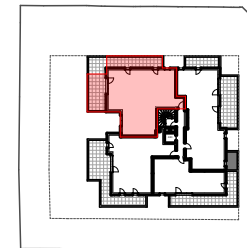

PLAN DE VENTE PROVISOIRE

NIVEAU : R+5 TYPE : T4

N° : 54

TABLEAU DE SURFACES

Entrée	6,88
Séjour / Cuisine	43,24
Chambre 1	13,03
Chambre 2	11,45
Chambre 3	9,84
WC	1,96
SDB	4,83
Dgt	3,20
	94,43 m²
SURFACE HABITABLE	42,40
	42,40 m²
	456,88 m²

LEGENDE

R	Emplacement Réfrigérateur	F	Fenêtre
CU	Emplacement Cuisson	PF	Porte-fenêtre
LL	Emplacement Lave Linge		
LV	Emplacement Lave Vaisselle		
E	Emplacement Evier		
	Tableau électrique		

Des modifications sont susceptibles d'être apportées à ce plan en fonction des nécessités techniques, de la réalisation tant en ce qui concerne les dimensions libres que l'équipement. Les surfaces sont approximatives. Les rebords, soffites, faux plafond, équipements sanitaires ainsi que le carrelage et dimensions des carrelages sont figurés à titre indicatif, et peuvent subir des modifications pour impératifs techniques. Les appareils ménagers ne sont pas fournis. Les volets roulants seront prévus conformément à la notice de vente. Les coffres de volet roulant ne sont pas représentés et seront débordants à l'intérieur. La hauteur des seuils au droit des portes-fenêtres sur balcons ou terrasses pourra varier de 4 à 5 cm à partir du sol intérieur. La hauteur entre le jardin et la terrasse pourra varier entre 0 et 60 cm. Les jardins ne seront pas nécessairement plats et pourront comporter des talus et des pentes. La végétation et les arbres ne sont pas représentés sur ce plan.

INDICE : 0

DATE : 24/05/2024

