



PROVISOIRE

RESIDENCE INSULA

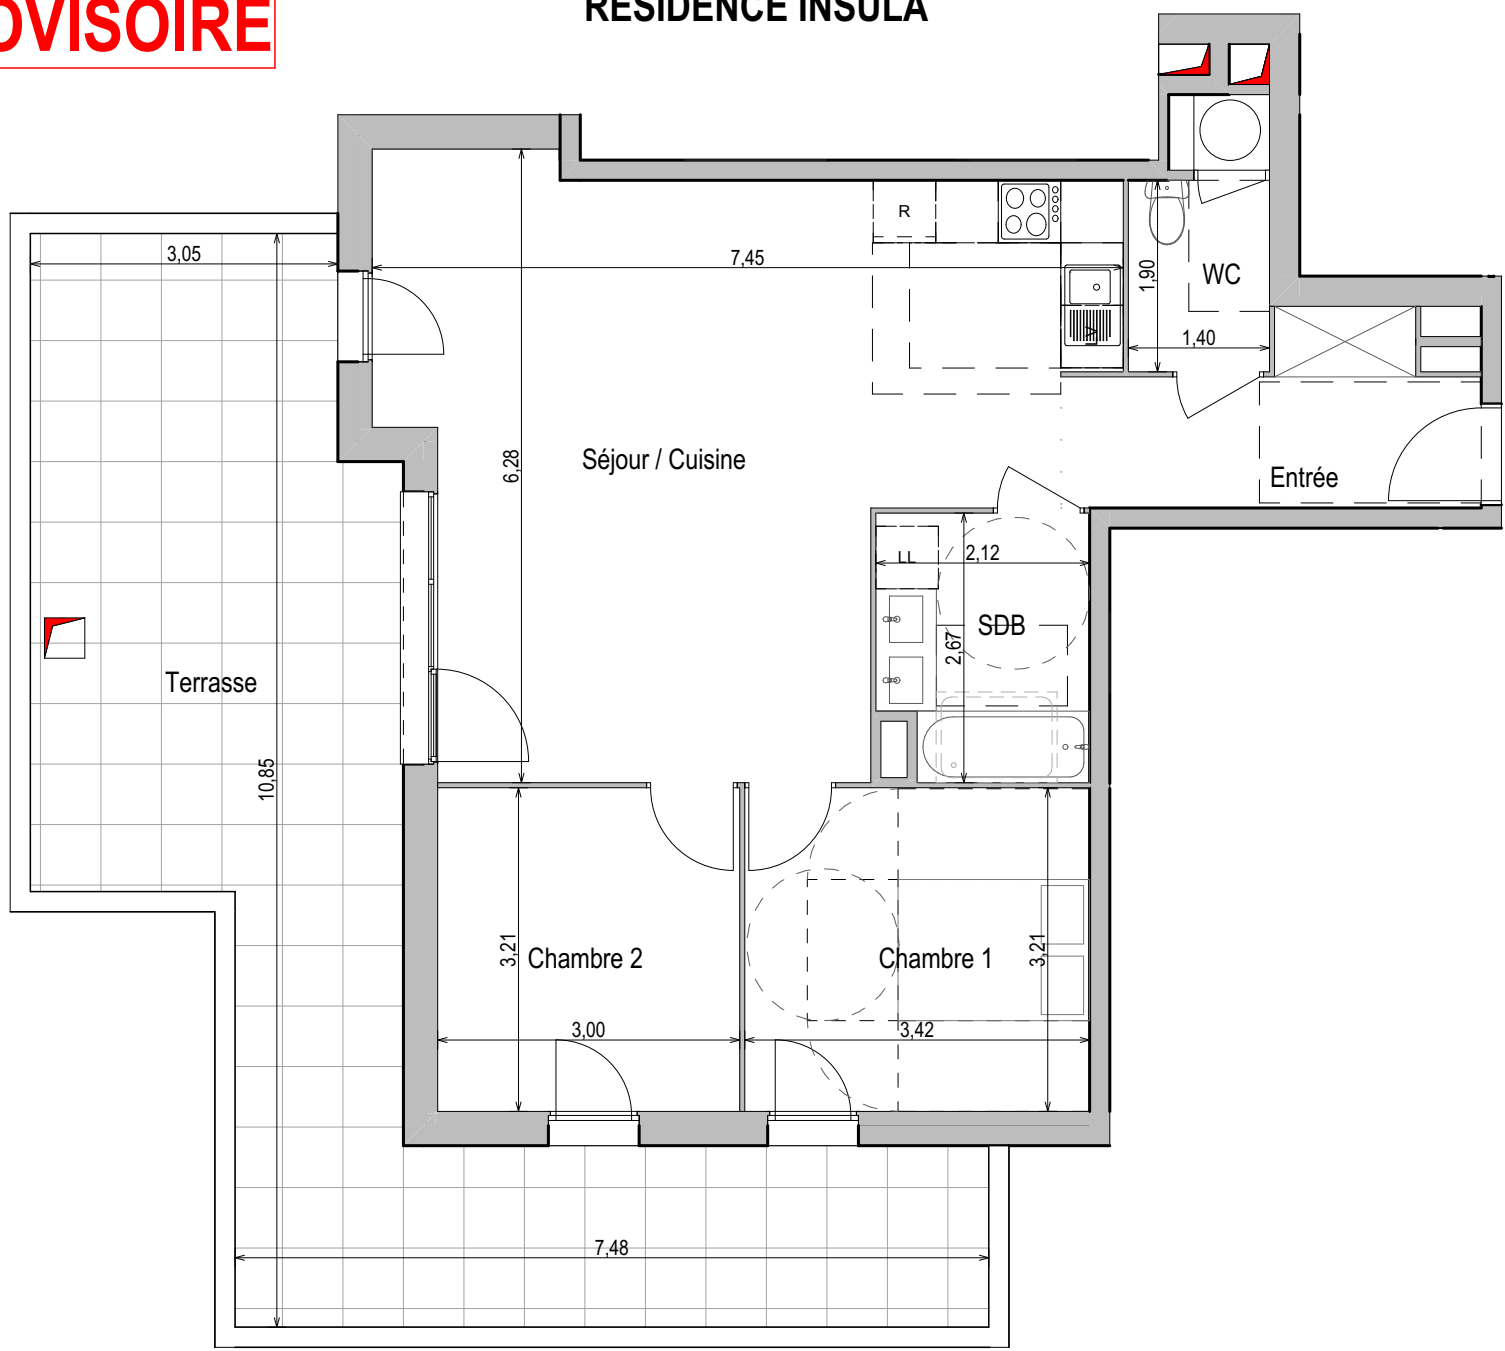

35, 37, 39 boulevard Camille Blanc Sète
34200 France

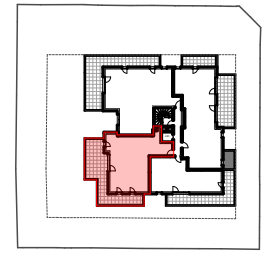

PLAN DE VENTE PROVISOIRE

NIVEAU : R+5 TYPE : T3

N° : 51

TABLEAU DE SURFACES

Entrée	6,40
Séjour / Cuisine	35,14
Chambre 1	10,98
Chambre 2	9,62
WC	2,66
SDB	5,38
SURFACE HABITABLE	70,18 m²
Terrasse	40,33

- LEGENDE**
- Emplacement Réfrigérateur
 - Emplacement Cuisson
 - Emplacement Lave Linge
 - Emplacement Lave Vaisselle
 - Emplacement Evier
 - Tableau électrique
 - Fenêtre
 - Porte-fenêtre

Des modifications sont susceptibles d'être apportées à ce plan en fonction des nécessités techniques, de la réalisation tant en ce qui concerne les dimensions libres que l'équipement. Les surfaces sont approximatives. Les rebordées, soffites, faux plafond, équipements sanitaires ainsi que le calage et dimensions des carrelages sont figurés à titre indicatif, et peuvent subir des modifications pour impératif technique. Les appareils ménagers ne sont pas fournis. Les volets roulants seront prévus conformément à la notice de vente. Les coffres de volet roulant ne sont pas représentés et seront débordants à l'intérieur. La hauteur des seuils au droit des portes-fenêtres sur balcons ou terrasses pourra varier de 5 à 35 cm à partir du sol intérieur. La hauteur entre le jardin et la terrasse pourra varier entre 0 et 60 cm. Les jardins ne seront pas nécessairement plats et pourront comporter des talus et des pentes. La végétation et les arbres ne sont pas représentés sur ce plan.

INDICE : 0

DATE : 24/05/2024

