


AROME



◀ n° 208

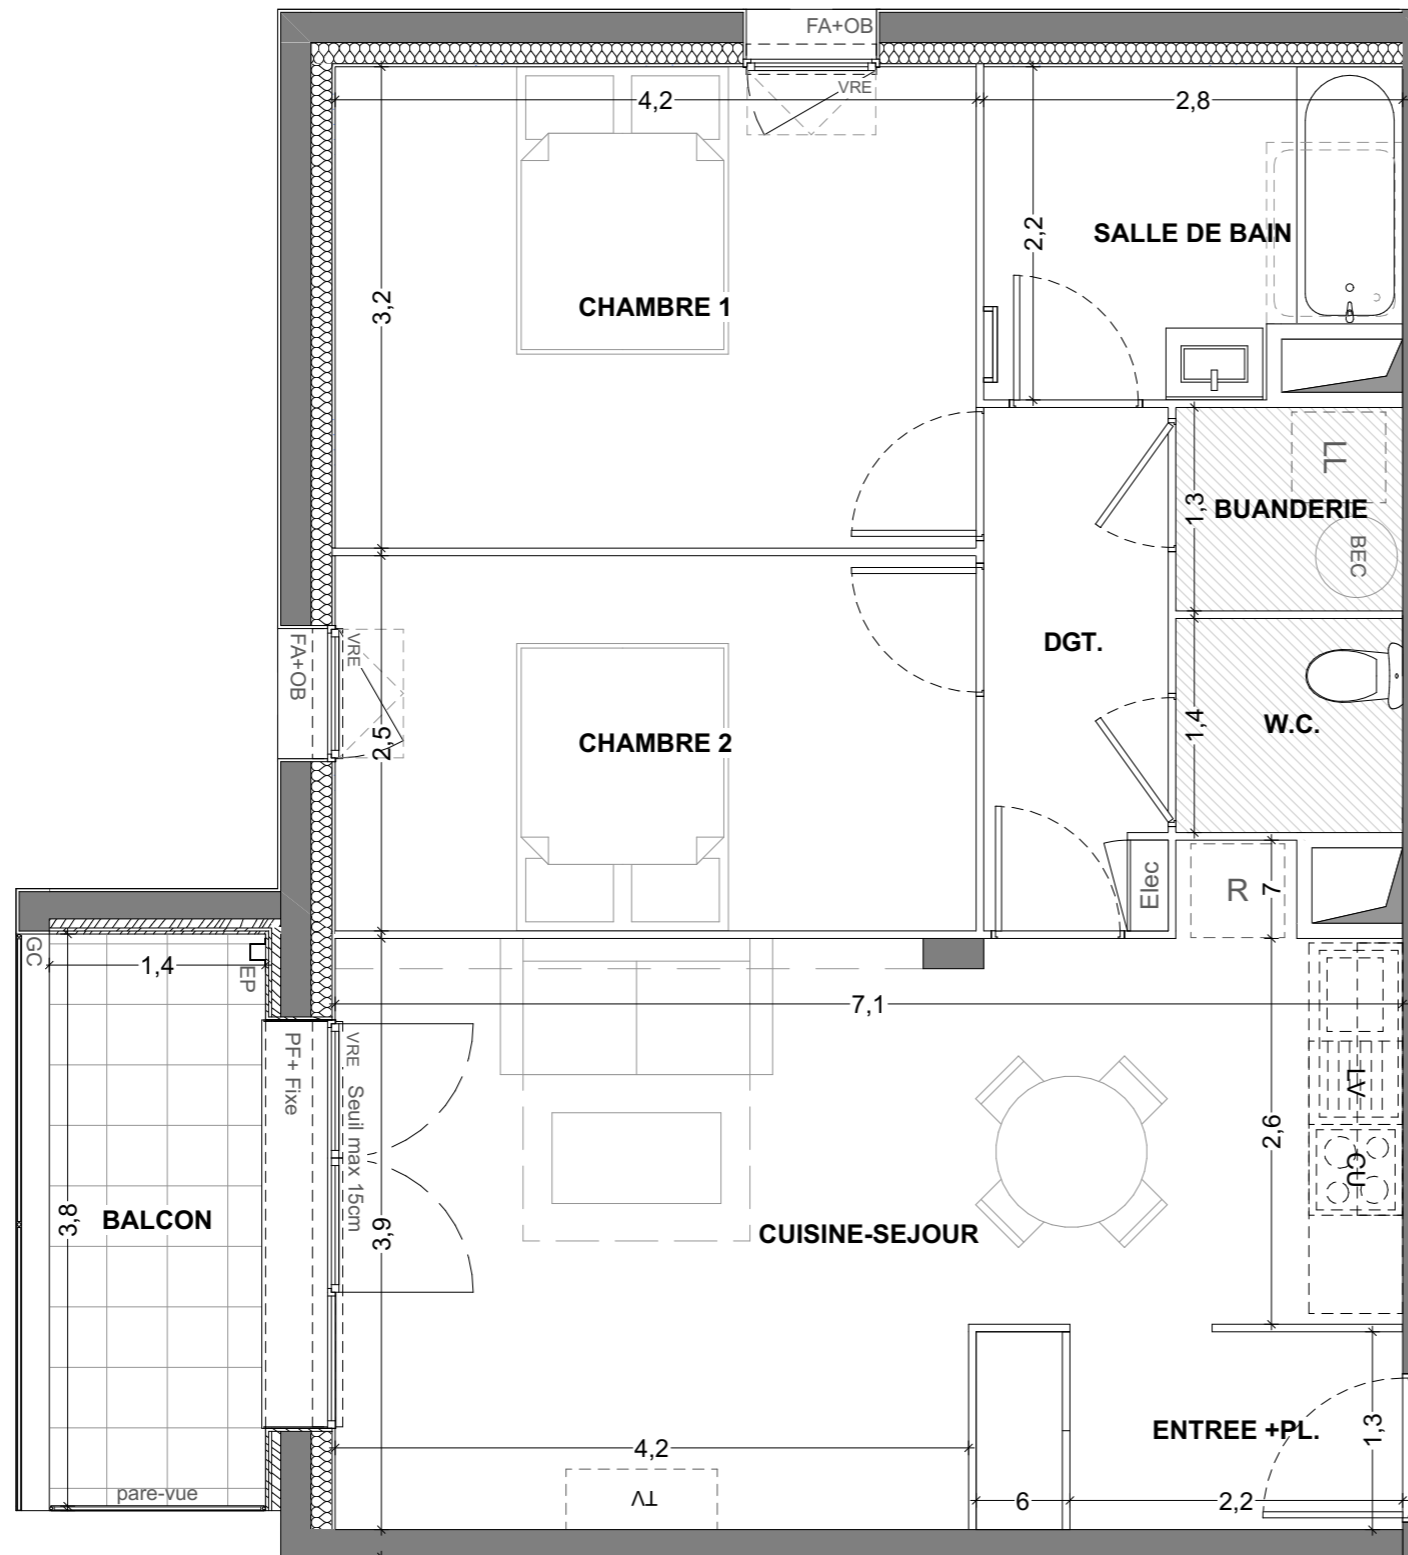

Echelle: 1:50 ème

6 rue de la Mare Pavée
35235 Thorigné-Fouillard
Appartement 3 pièces
Lot n° 208
2ème ETAGE

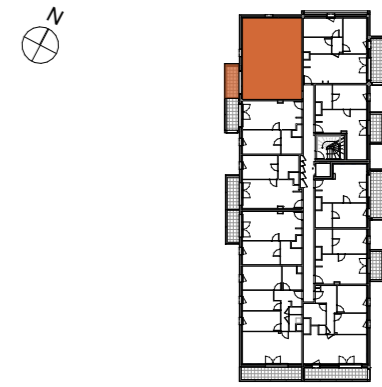


TABLEAU DES SURFACES

(compris placard)

ENTREE + PL	3,69 m ²
CUISINE-SEJOUR	24,26 m ²
CHAMBRE 1	13,49 m ²
CHAMBRE 2	10,51 m ²
SDB	5,65 m ²
WC	2,12 m ²
DGT.	4,05 m ²
BUANDERIE	2,02 m ²
SURF. HABITABLE	65,79 m²
BALCON	5,41 m ²
SURF. TOTALE	5,41 m²

PLAN NOTAIRE

LEGENDE			
PF	Porte-fenêtre	Tableau électrique	
PF+F	Porte-fenêtre + fixe	LL	Lave-linge
FA	Fenêtre allège vitrée	LV	Lave-vaisselle
OB	Fenêtre oscillo-battante	CU	Cuisson
VRE	Volet roulant électrique	R	Réfrigérateur
GC	Garde-corps	CH	Chaudière
			Soffites et faux-plafond

Des modifications sont susceptibles d'être apportées à ce plan en fonction des nécessités techniques, de la réalisation tant en ce qui concerne les dimensions libres, que l'équipement. Les surfaces sont approximatives. Les retombées, soffites, faux-plafond, équipements sanitaires ainsi que le calepinage et dimensions des carrelages sont figurés à titre indicatif, et peuvent subir des modifications pour impératif technique. Les appareils ménagers ne sont pas fournis. Les volets roulants seront prévus conformément à la notice de vente. Les coffres de volet roulant seront débordants à l'intérieur. La hauteur des seuils au droit des portes-fenêtres sur balcons ou terrasses pourra varier de 5 à 35 cm à partir du sol intérieur. La hauteur entre le jardin et la terrasse pourra varier entre 0 et 60 cm. Les jardins ne seront pas nécessairement plats et pourront comporter des talus et des pentes.

DATE: 12/11/2024

INDICE 01