
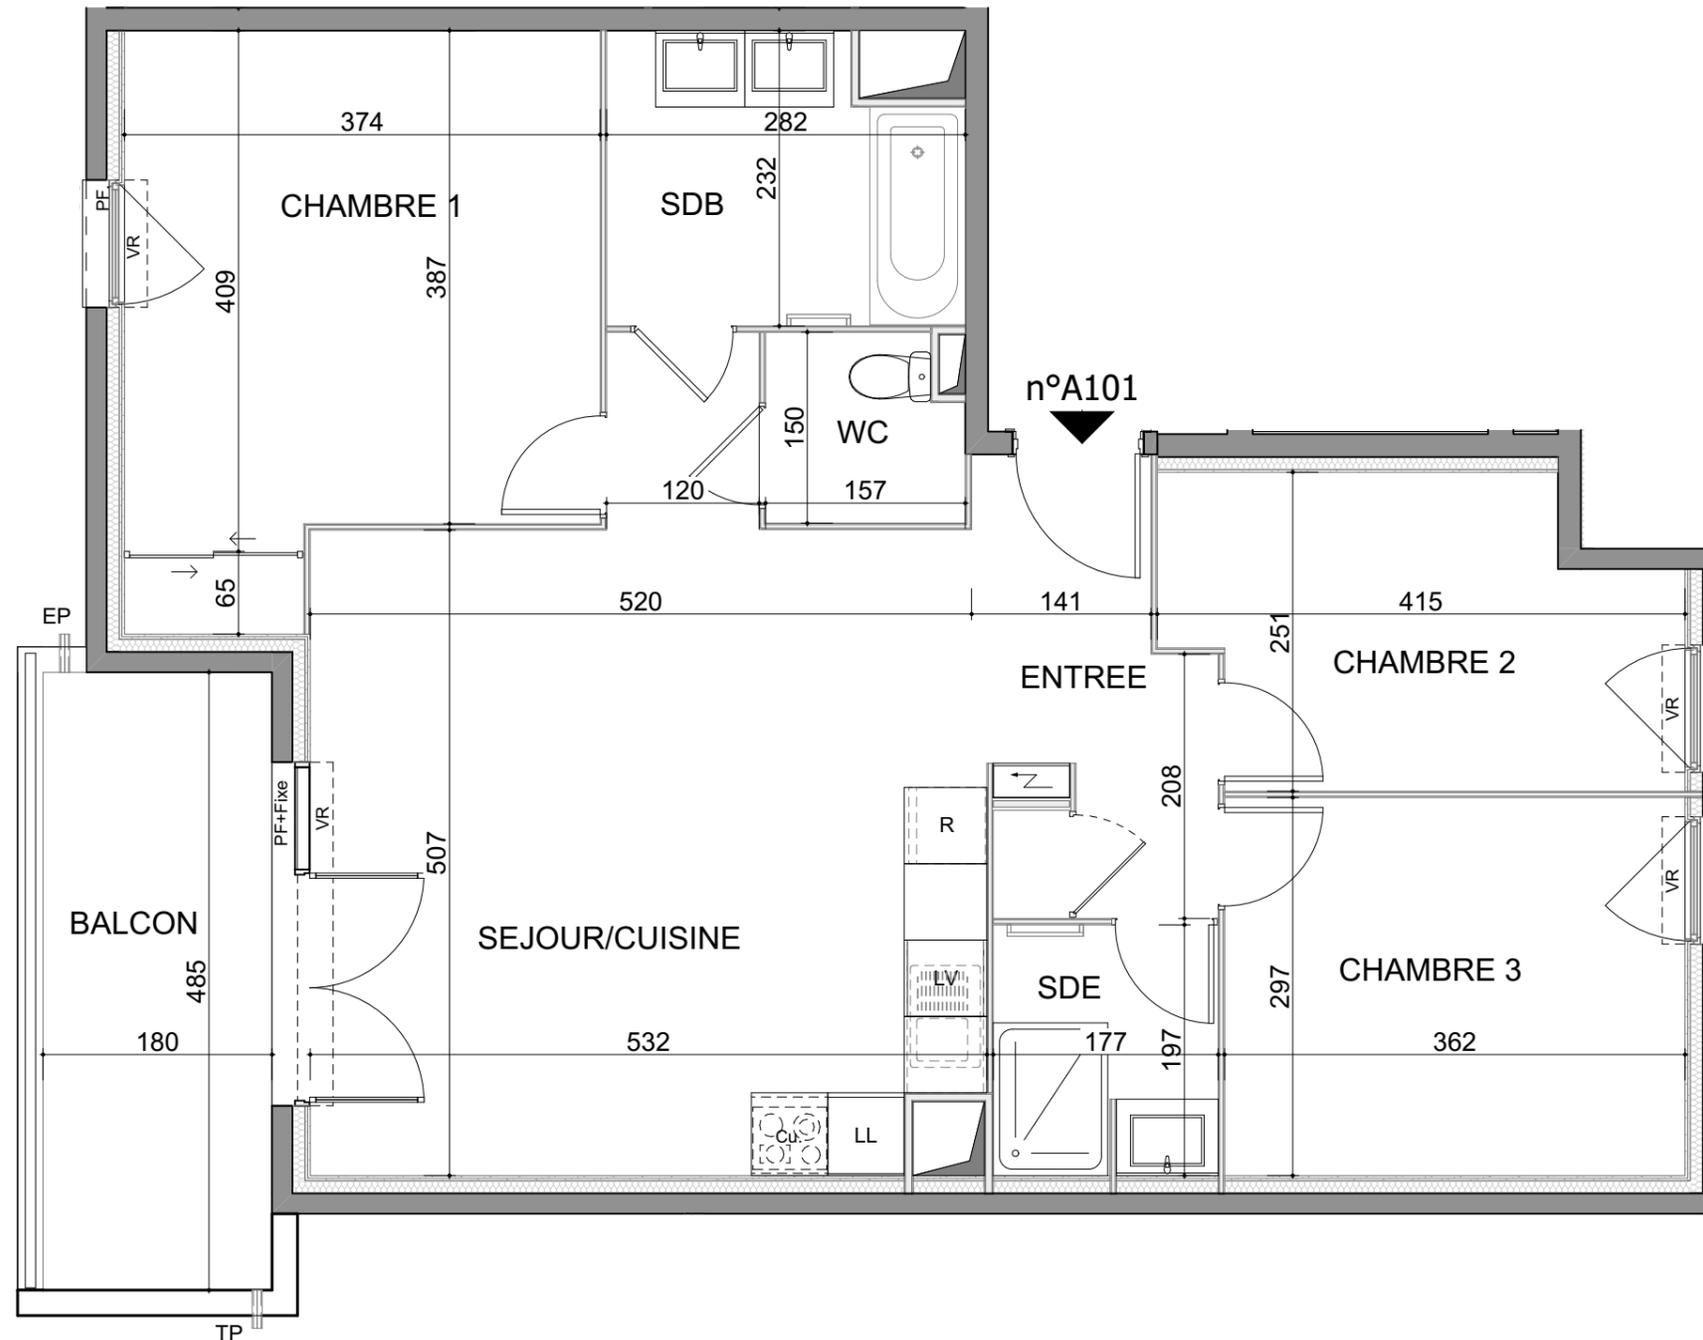


LE PATIO DES LYS

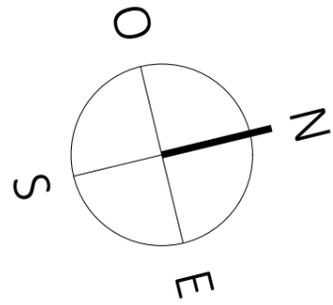

Les Vaugreniers - 83490 LE MUY

Appartement 4 PIECES

Lot n° A101

BATIMENT A - 1ER ETAGE

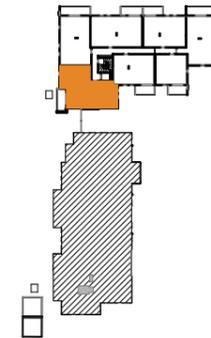


TABLEAU DES SURFACES

(compris placards)

ENTREE :	5,80	m ²
SEJOUR / CUISINE:	28,21	m ²
CHAMBRE 1 :	15,71	m ²
CHAMBRE 2 :	9,05	m ²
CHAMBRE 3 :	10,75	m ²
SALLE DE BAINS :	6,00	m ²
SALLE D'EAU	3,45	m ²
WC :	2,20	m ²
SURF. HABITABLE	81,17	m²
BALCON:	8,74	m ²
SURF. TOTALE	89,91	m²

PLAN DE RESERVATION

LEGENDE

PF	Porte-fenêtre	LL	Lave-linge
F	Fenêtre	LV	Lave-vaisselle
FA	Fenêtre allège vitrée	CU	Cuisson
VR	Volet roulant	R	Réfrigérateur
GC	Garde corps	CH	Chaudière
	Tableau électrique		Soffites et faux-plafond

Des modifications sont susceptibles d'être apportées à ce plan en fonction des nécessités techniques, de la réalisation tant en ce qui concerne les dimensions libres que l'équipement. Les surfaces sont approximatives. Les dimensions des carrelages sont figurés à titre indicatif, et peuvent subir des modifications pour impératif technique. Les appareils ménagers ne sont pas fournis. Les volets roulants seront prévus conformément à la notice de vente. Les coffres de volet roulant ne sont pas représentés et seront débordants à l'intérieur. La hauteur des seuils au droit des porte-fenêtres sur balcons ou terrasses pourra varier de 5 à 35 cm à partir du sol intérieur. La hauteur entre le jardin et la terrasse pourra varier entre 0 et 60 cm. Les jardins ne seront pas nécessairement plats et pourront comporter des talus et des pentes.

DATE : 28-01-2025

INDICE :

PROVISOIRE

