



LE PATIO DES LYS

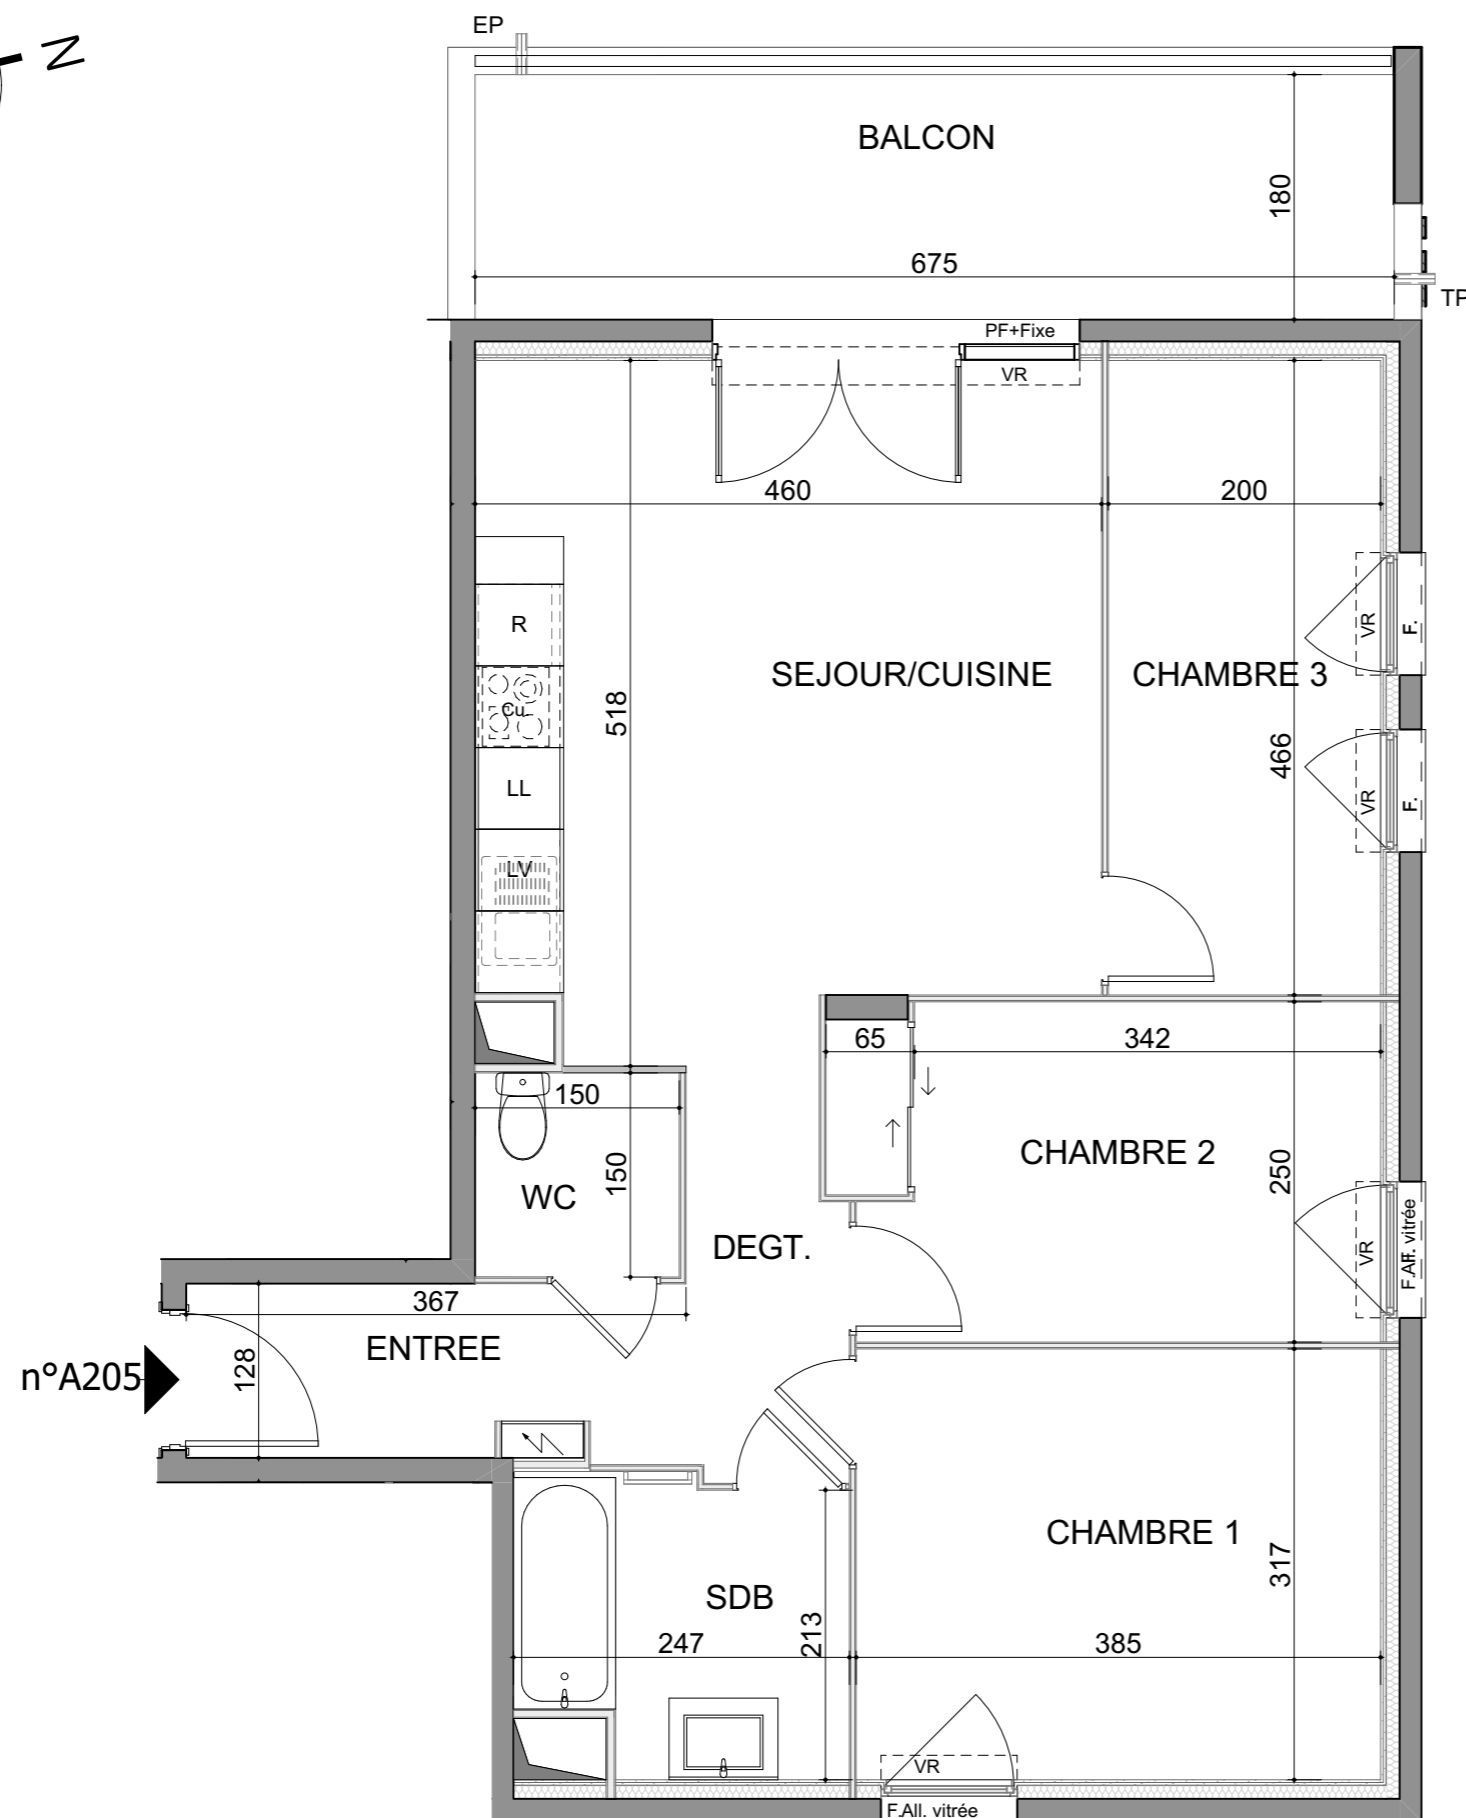

PROVISOIRE

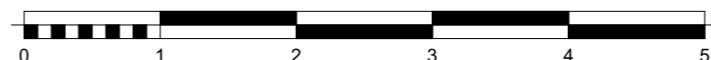

Les Vaugreniers - 83490 LE MUY

Appartement 4 PIECES
Lot n° A205
BATIMENT A - 2EME ETAGE

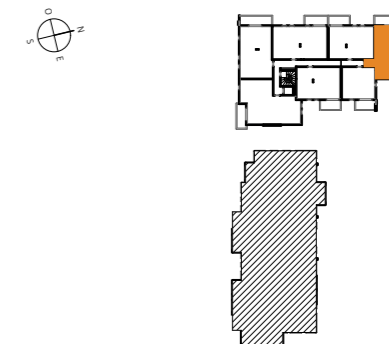


TABLEAU DES SURFACES

(compris placards)

ENTREE :	3,61	m ²
SEJOUR / CUISINE :	22,42	m ²
CHAMBRE 1 :	12,19	m ²
CHAMBRE 2 :	9,84	m ²
CHAMBRE 3 :	9,32	m ²
SALLE DE BAINS :	5,05	m ²
WC :	2,25	m ²
DEGT.:	4,37	m ²
SURF. HABITABLE	69.05	m²
BALCON :	12,15	m ²
SURF. TOTALE	81.20	m²

PLAN DE RESERVATION

LEGENDE

PF	Porte-fenêtre	LL	Lave-linge
F	Fenêtre	LV	Lave-vaisselle
FA	Fenêtre allège vitrée	CU	Cuisson
VR	Volet roulant	R	Réfrigérateur
GC	Garde corps	CH	Chaudière
	Tableau électrique		Soffites et faux-plafond

Des modifications sont susceptibles d'être apportées à ce plan en fonction des nécessités techniques, de la réalisation tant en ce qui concerne les dimensions libres que l'équipement. Les surfaces sont approximatives. Les dimensions des carrelages sont figurés à titre indicatif, et peuvent subir des modifications pour impératif technique. Les appareils ménagers ne sont pas fournis. Les volets roulants seront prévus conformément à la notice de vente. Les coffres de volet roulant ne sont pas représentés et seront débordants à l'intérieur. La hauteur des seuils au droit des porte-fenêtres sur balcons ou terrasses pourra varier de 5 à 35 cm à partir du sol intérieur. La hauteur entre jardin et la terrasse pourra varier entre 0 et 60 cm. Les jardins ne seront pas nécessairement plats et pourront comporter des talus et des pentes.

DATE : 28-01-2025

INDICE :