


EVOLIA

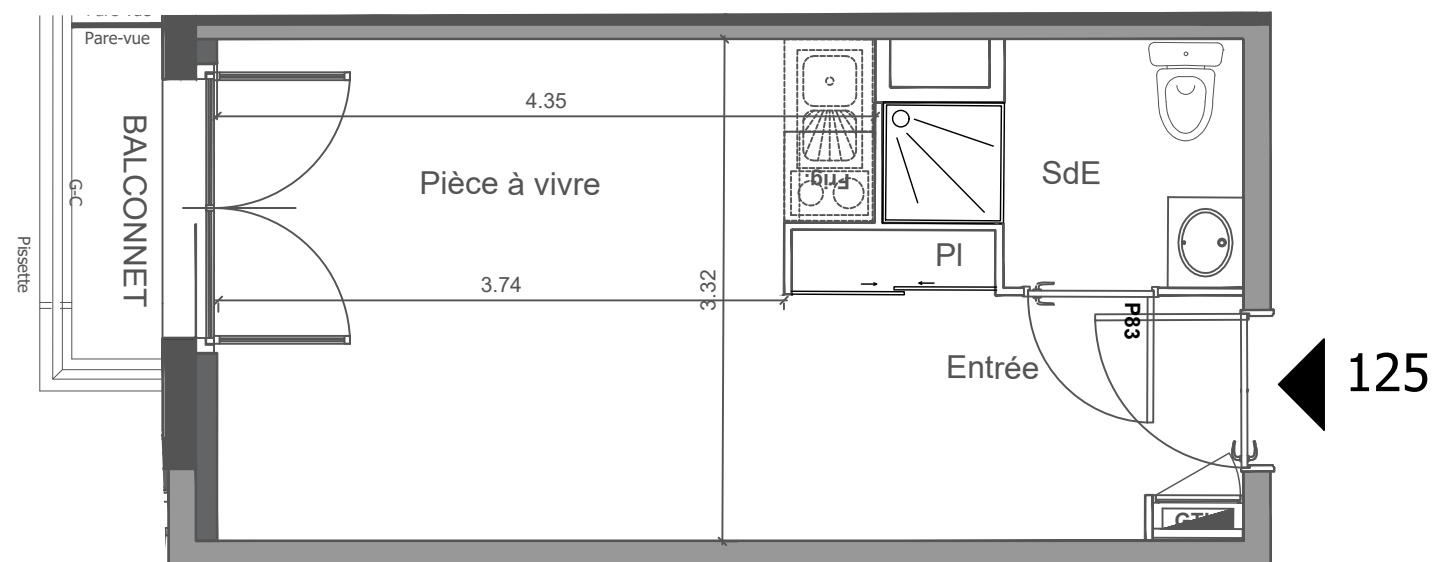

104-110 Avenue Georges Clémenceau
 45 140 Saint-Jean-de-la-Ruelle
 Appartement 1 PIECE
 Lot n°125
1ER ETAGE

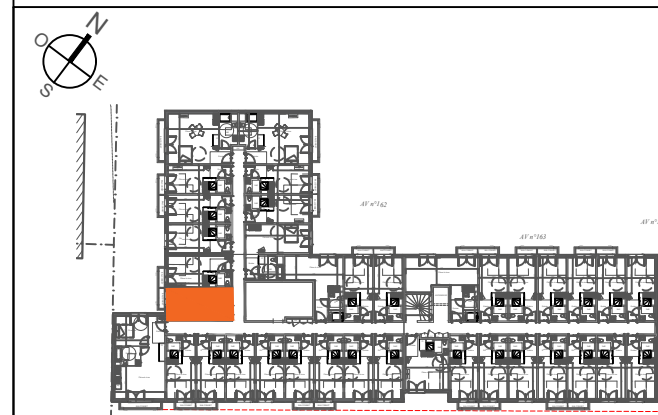


TABLEAU DES SURFACES (y compris placard)

ENTREE :	5.50 m ²
PIECE A VIVRE :	13.16 m ²
SALLE DE BAIN :	3.23 m ²
SURF. HABITABLE :	21.89 m²
<i>Balconnet :</i>	<i>1.30 m²</i>
SURF. TOTALE :	23.19 m²

PLAN DE RESERVATION

LEGENDE

PF	Porte-fenêtre	LL	Lave-linge
F	Fenêtre	LV	Lave-vaisselle
FA	Fenêtre sur allège vitrée	CU	Cuisson
VB	Volet battant	R	Réfrigérateur
GC	Garde-corps	CH	Chaudière
	Tableau électrique		Sofites et faux-plafond

Des modifications sont susceptibles d'être apportées à ce plan en fonction des nécessités techniques, de la réalisation tant en ce qui concerne les dimensions libre que l'équipement.
 Les surfaces sont approximatives. Les retombées, soffites, faux-plafond, équipements sanitaires ainsi que le calpinage et dimensions carrelages sont figurés à titre indicatif, et peuvent subir des modifications pour impératif technique. Les appareils ménagers ne sont pas fournis. Les volets roulants seront prévus conformément à la notice de vente. Les coffres de volet roulant ne sont pas représentés et seront débordants à l'intérieur.
 La hauteur des seuils au droit des portes-fenêtres sur balcons ou terrasses pourra varier de 5 à 35 cm à partir du sol intérieur. La hauteur entre le jardin et la terrasse pourra varier entre 0 et 60 cm. Les jardins ne seront pas nécessairement plats et pourront comporter des talus et des pentes.

DATE : 13 01 2025

INDICE : 0

