


EVOLIA



222

PROVISOIRE

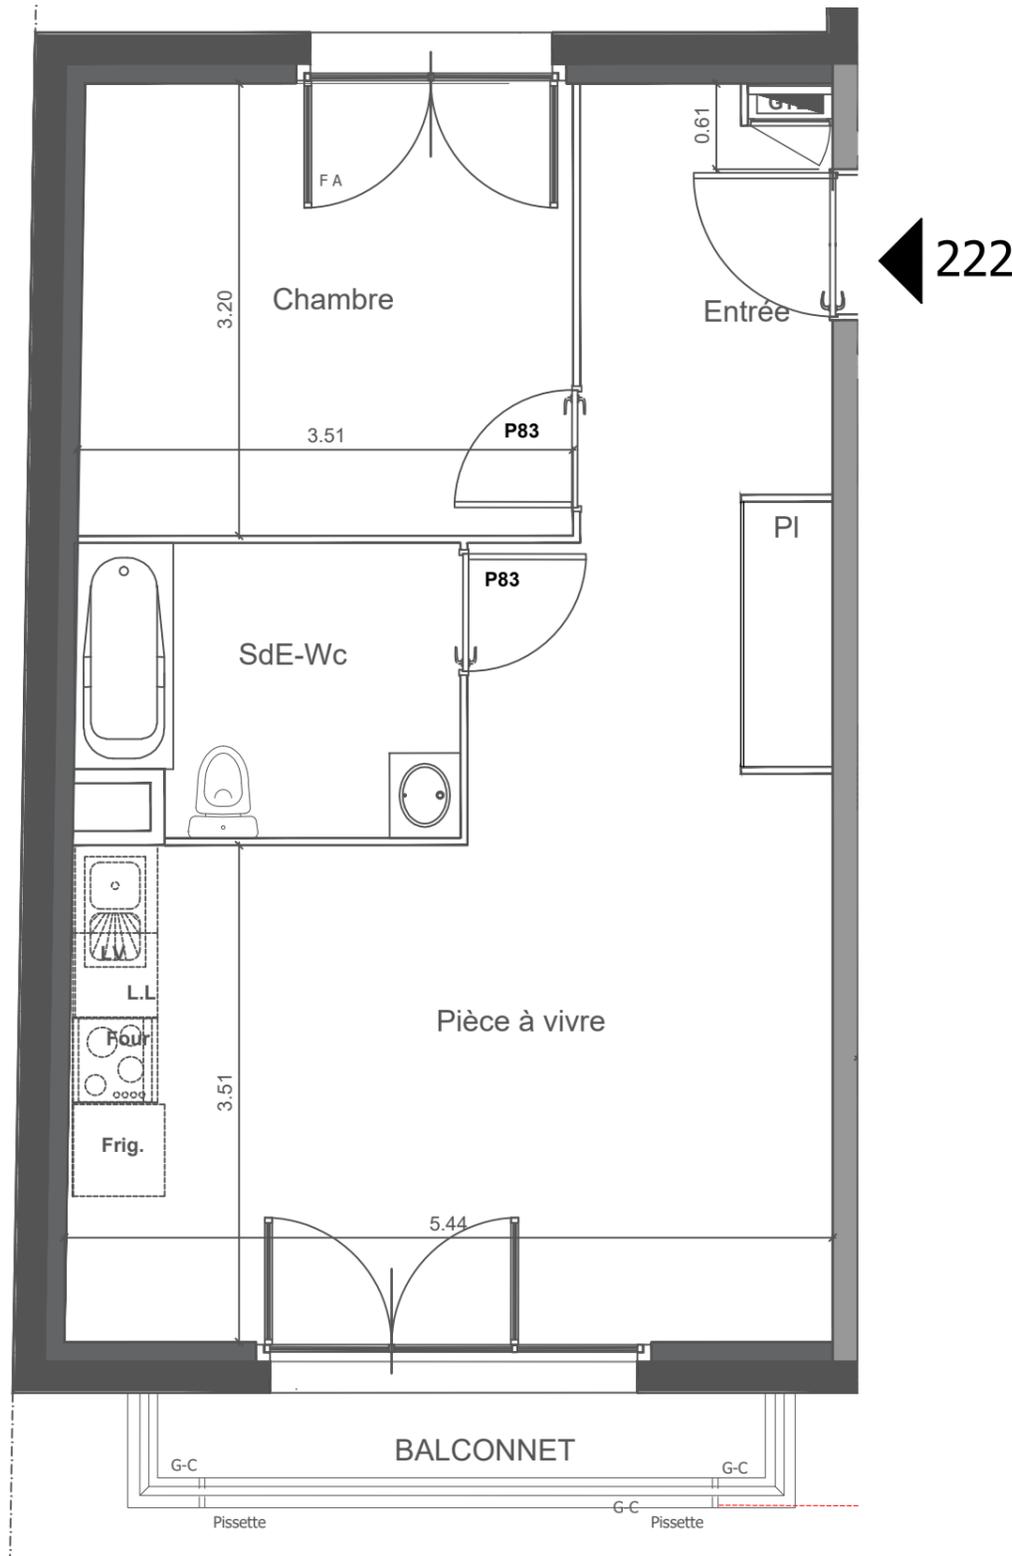

104-110 Avenue Georges Clémenceau
45 140 Saint-Jean-de-la-Ruelle
Appartement 2 PIECES
Lot n°222
2EME ETAGE



TABLEAU DES SURFACES (y compris placard)

ENTREE :	5.80 m ²
PIECE A VIVRE :	24.52 m ²
CHAMBRE :	11.30 m ²
SALLE DE BAIN :	5.38 m ²
SURF. HABITABLE :	47.00 m²
Balconnet :	2.60 m ²
SURF. TOTALE :	49.60 m²

PLAN DE RESERVATION

LEGENDE			
PF	Porte-fenêtre	LL	Lave-linge
F	Fenêtre	LV	Lave-vaisselle
FA	Fenêtre sur allège vitrée	CU	Cuisson
VB	Volet battant	R	Réfrigérateur
GC	Garde-corps	CH	Chaudière
	Tableau électrique		Sofites et faux-plafond

Des modifications sont susceptibles d'être apportées à ce plan en fonction des nécessités techniques, de la réalisation tant en ce qui concerne les dimensions libres que l'équipement.
Les surfaces sont approximatives. Les retombées, soffites, faux-plafond, équipements sanitaires ainsi que le calpinage et dimensions carrelages sont figurés à titre indicatif, et peuvent subir des modifications pour impératif technique. Les appareils ménagers ne sont pas fournis. Les volets roulants seront prévus conformément à la notice de vente. Les coffres de volet roulant ne sont pas représentés et seront débordants à l'intérieur.
La hauteur des seuils au droit des portes-fenêtres sur balcons ou terrasses pourra varier de 5 à 35 cm à partir du sol intérieur. La hauteur entre le jardin et la terrasse pourra varier entre 0 et 60 cm. Les jardins ne seront pas nécessairement plats et pourront comporter des talus et des pentes.

DATE : 13 01 2025 INDICE : 0