


9ter rue du Clos Montholon CLAMART

stationnement
Rue du Clos Montholon

stationnement

ACCES
BATIMENT
B

LIMITE DE PROPRIETE

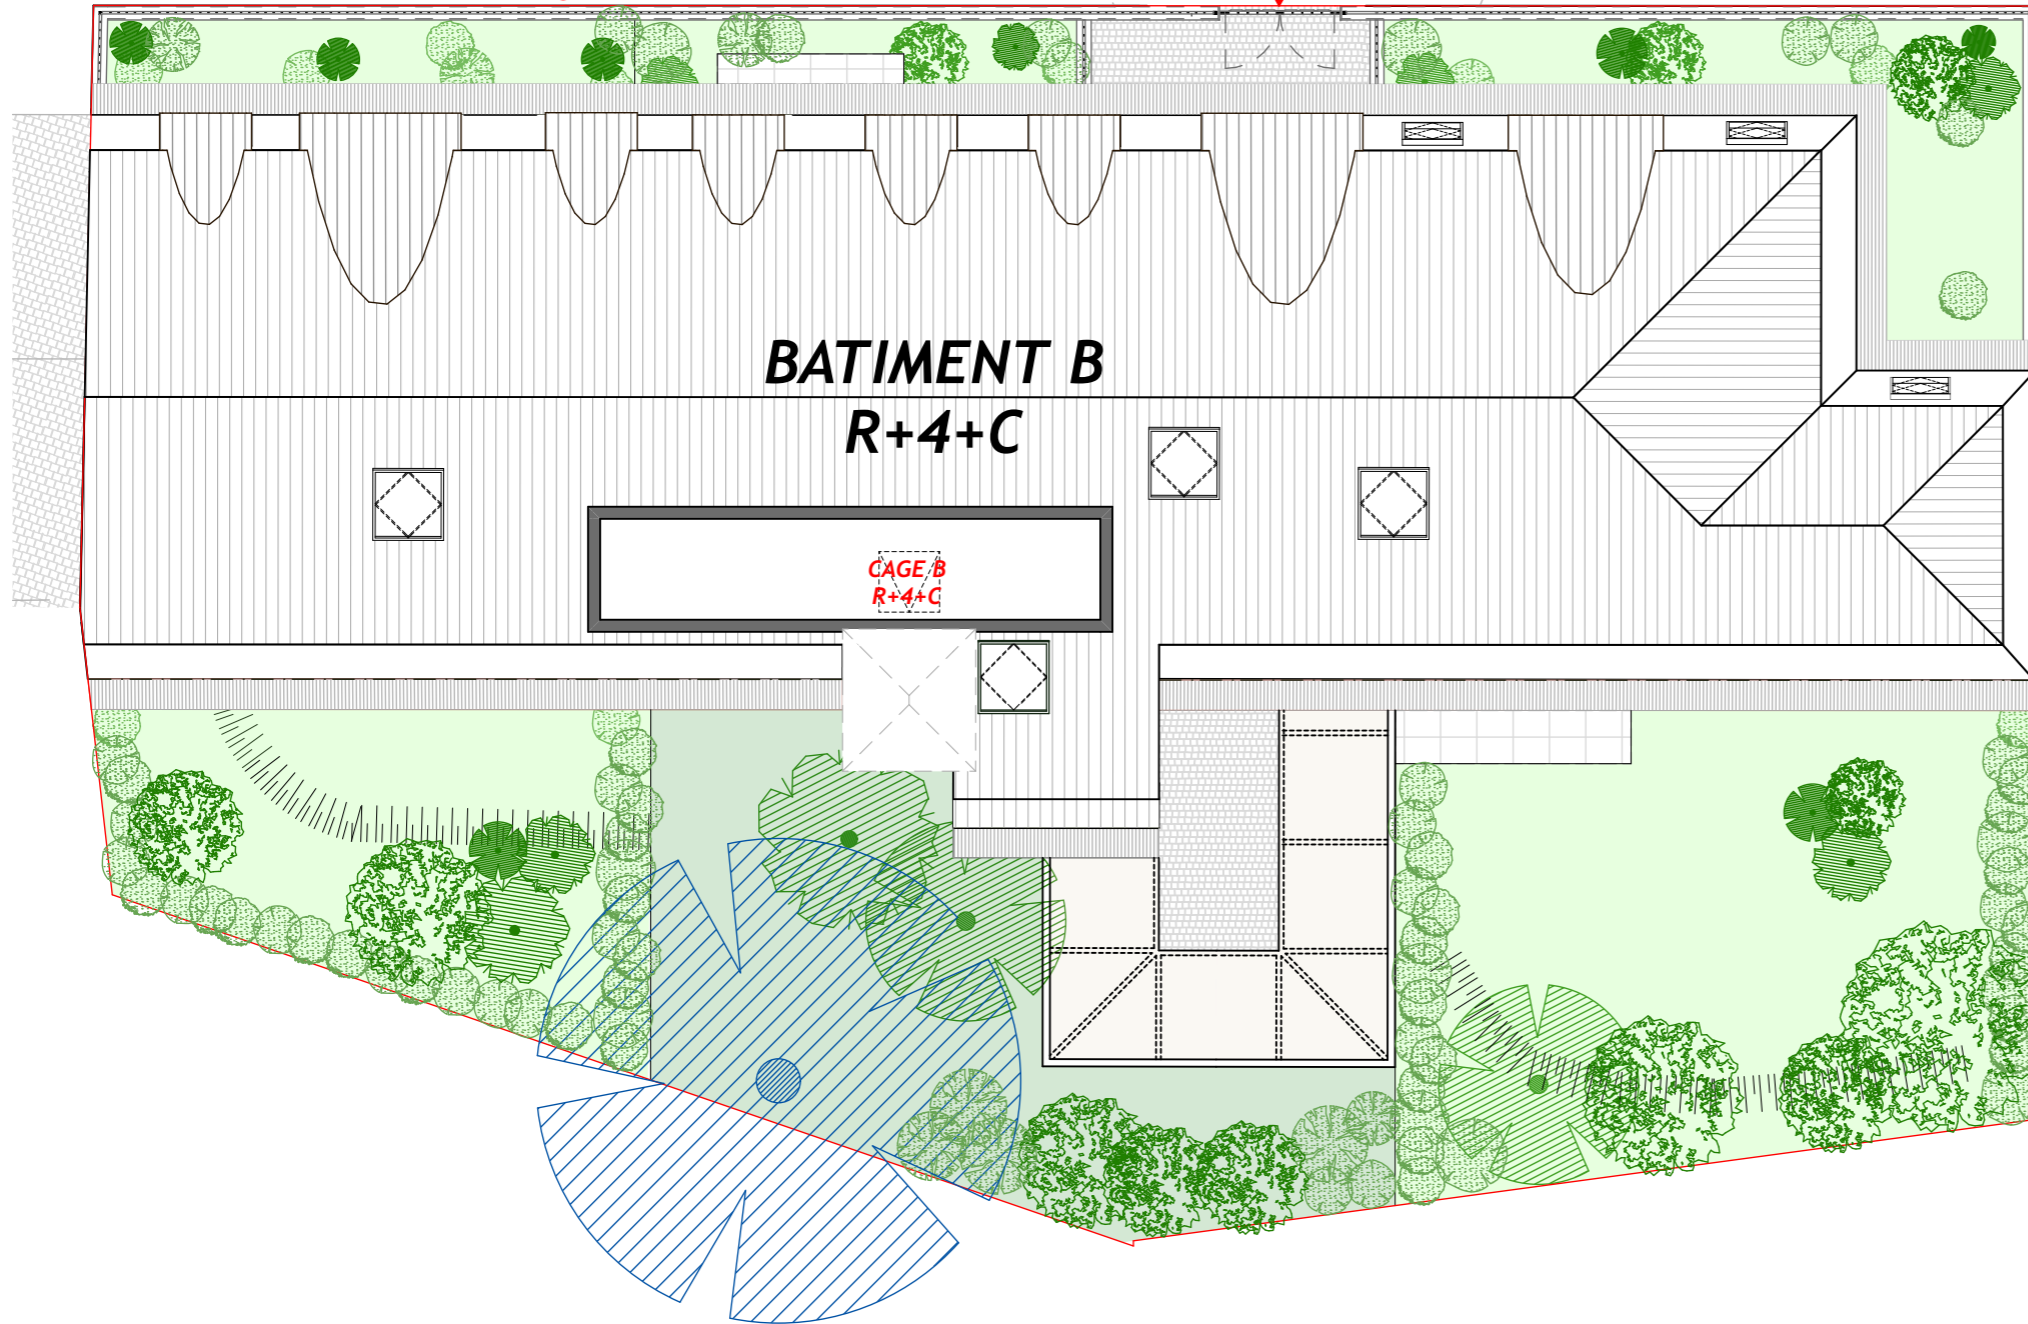

9ter rue du Clos Montholon
92 140 Clamart

BATIMENT B - PLAN DE MASSE

PLAN DE RESERVATION

INDICE : NOTAIRE

DATE : 23/02/2021

Des modifications sont susceptibles d'être apportées à ce plan en fonction des nécessités techniques, de la réalisation tant en ce qui concerne les dimensions libres que l'équipement. Les surfaces sont approximatives. Les retombées, soffites, faux plafond, équipements sanitaires ainsi que le calepinage et dimensions des carrelages sont figurés à titre indicatif, et peuvent subir des modifications pour impératif technique. Les appareils ménagers ne sont pas fournis. Les volets roulants seront prévus conformément à la notice de vente. Les coffres de volet roulant ne sont pas représentés et seront débordants à l'intérieur. La hauteur des seuils au droit des porte-fenêtres sur balcons ou terrasses pourra varier de 5 à 35 cm à partir du sol intérieur. La hauteur entre le jardin et la terrasse pourra varier entre 0 et 60 cm. Les jardins ne seront pas nécessairement plats et pourront comporter des talus et des pentes.

Talus SNCF
0 2 4 10m

LES NOUVEAUX
CONSTRUCTEURS