


# Le Patio St Joseph Annemasse

1 rue Madame Fleutet  
74100 ANNEMASSE

## Le Patio St Joseph

BATIMENTS 1 & 2

Sous-Sol

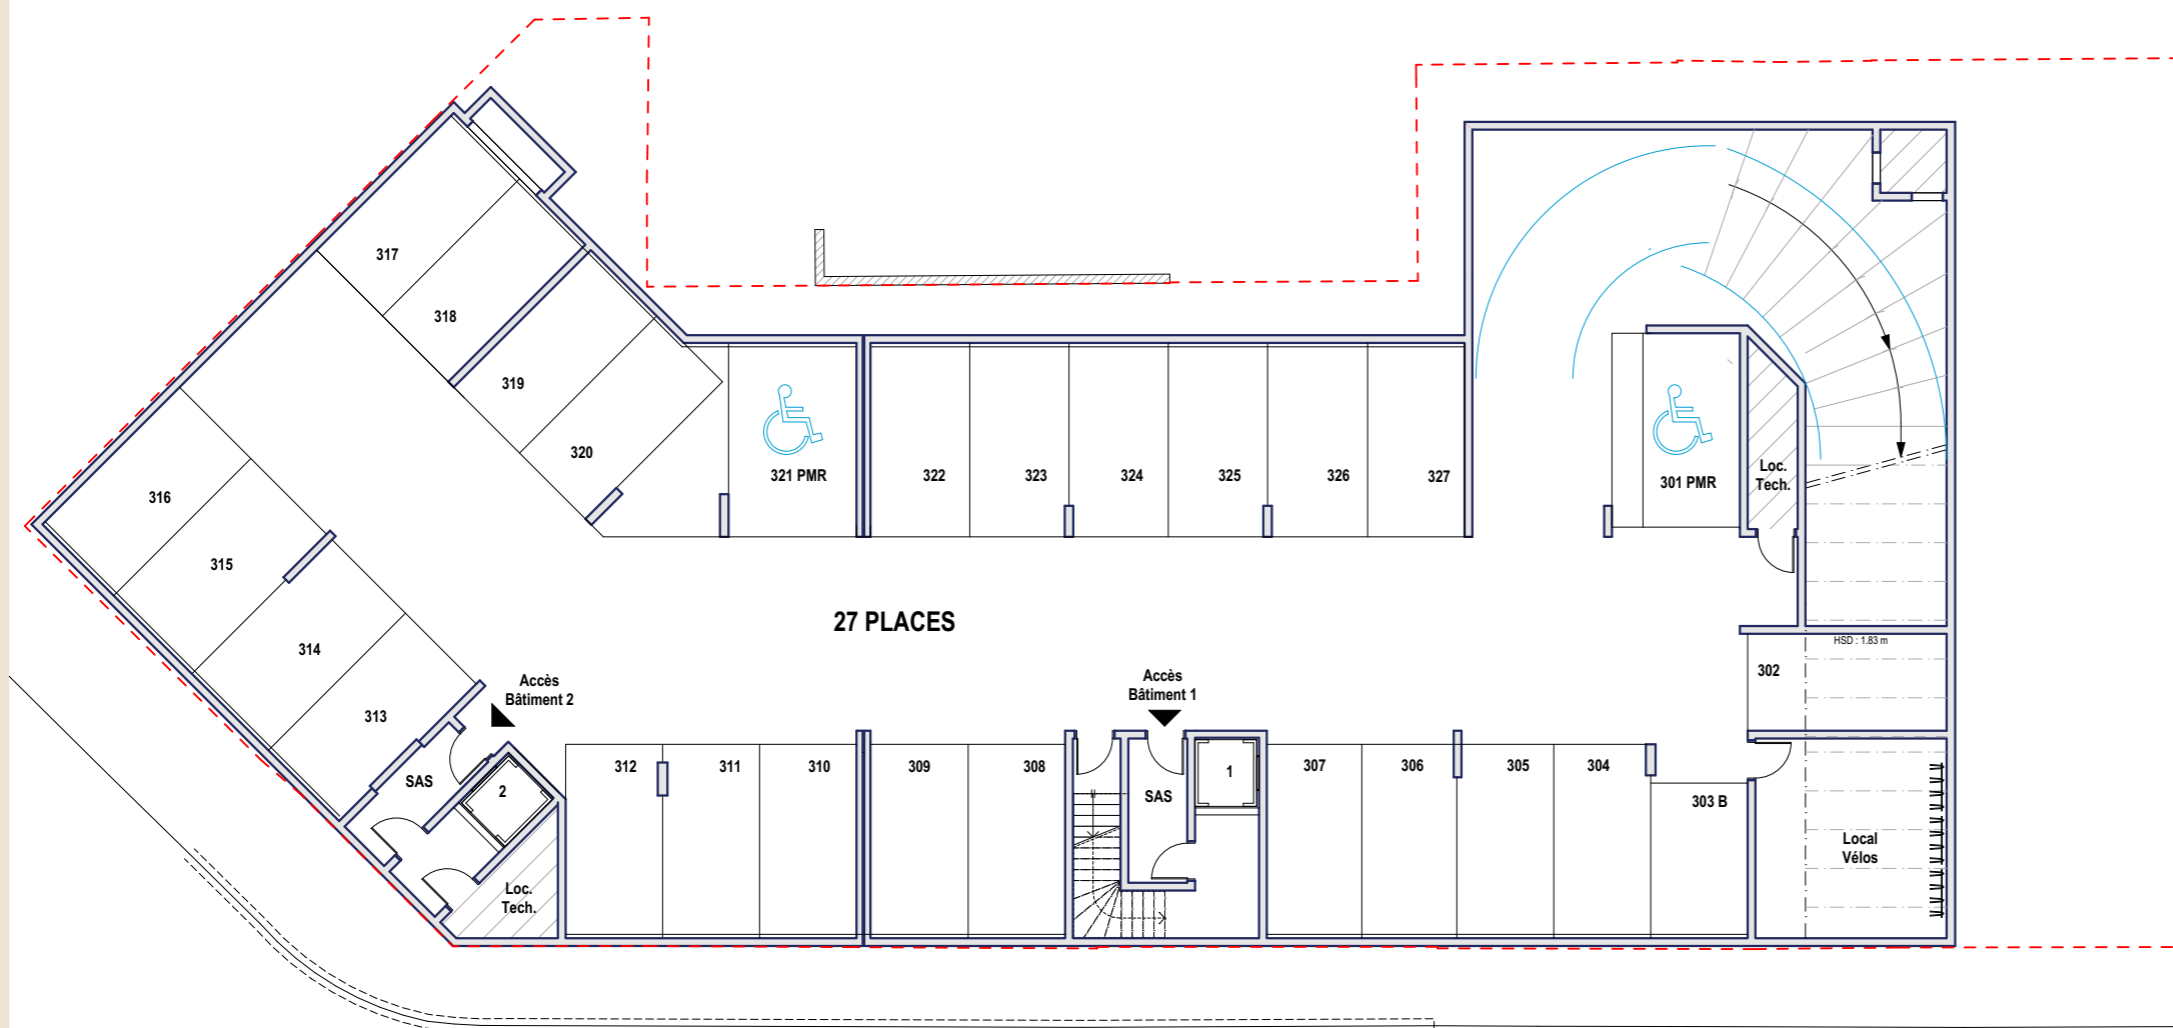

### PLAN DE RESERVATION

Indice : 0      Date : 18/10/2021

*Des modifications sont susceptibles d'être apportées à ce plan en fonction des nécessités techniques, de la réalisation tant en ce qui concerne les dimensions libres que l'équipement. Les surfaces sont approximatives. Les retombées, soffites, faux-plafond, équipements sanitaires ainsi que le calepinage et dimensions des carrelages sont figurés à titre indicatif, et peuvent subir des modifications pour impératif technique. Les appareils ménagers ne sont pas fournis. Les volets soulants seront prévus conformément à la notice de vente. Les coffres de volet roulant ne sont pas représentés et seront débordants à l'intérieur. La hauteur des seuils au droit des portes-fenêtres sur balcon ou terrasses pourront varier de 5 à 35 cm à partir du sol intérieur. La hauteur entre le jardin et la terrasse pourra varier entre 0 et 60 cm. Les jardins ne seront pas nécessairement plats et pourront comporter des talus et des pentes.*

 **LES NOUVEAUX  
CONSTRUCTEURS**