

Le Belvédère


Castelnaud-Le-Lez



145 Avenue Ampère
34170 CASTELNAU-LE-LEZ

BATIMENTS A - RDC

- Studio
- 2 Pièces
- 3 Pièces
- 4 Pièces
- 5 Pièces

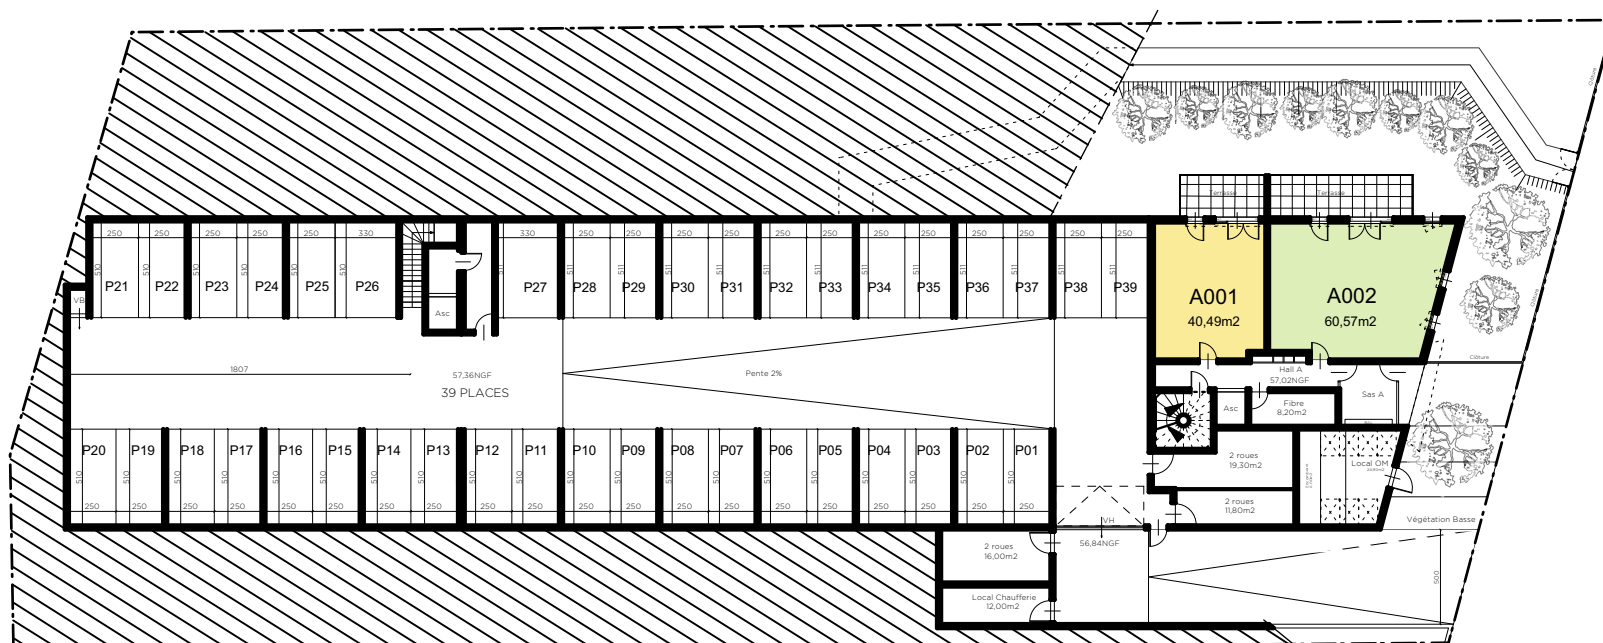

PLAN DE PRE COMMERCIALISATION

INDICE : A | DATE : 08/12/2021

Des modifications sont susceptibles d'être apportées à ce plan en fonction des nécessités techniques, de la réalisation tant en ce qui concerne les dimensions libres que l'équipement. Les surfaces sont approximatives. Les retombées, soffites, faux plafond, équipements sanitaires ainsi que le calepinage et dimensions des carrelages sont figurés à titre indicatif, et peuvent subir des modifications pour impératif technique. Les appareils ménagers ne sont pas fournis. La hauteur des seuils au droit des porte-fenêtres sur balcons ou terrasses pourra varier de 5 à 35 cm à partir du sol intérieur. La hauteur entre le jardin et la terrasse pourra varier entre 0 et 60 cm. Les jardins ne seront pas nécessairement plats et pourront comporter des talus et des pentes.