
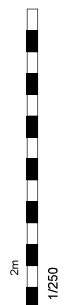
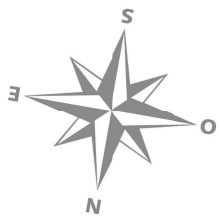


Le 191 Salengro

VILLEURBANNE

191 avenue Roger Salengro
69100 VILLEURBANNE

PLAN DE MASSE

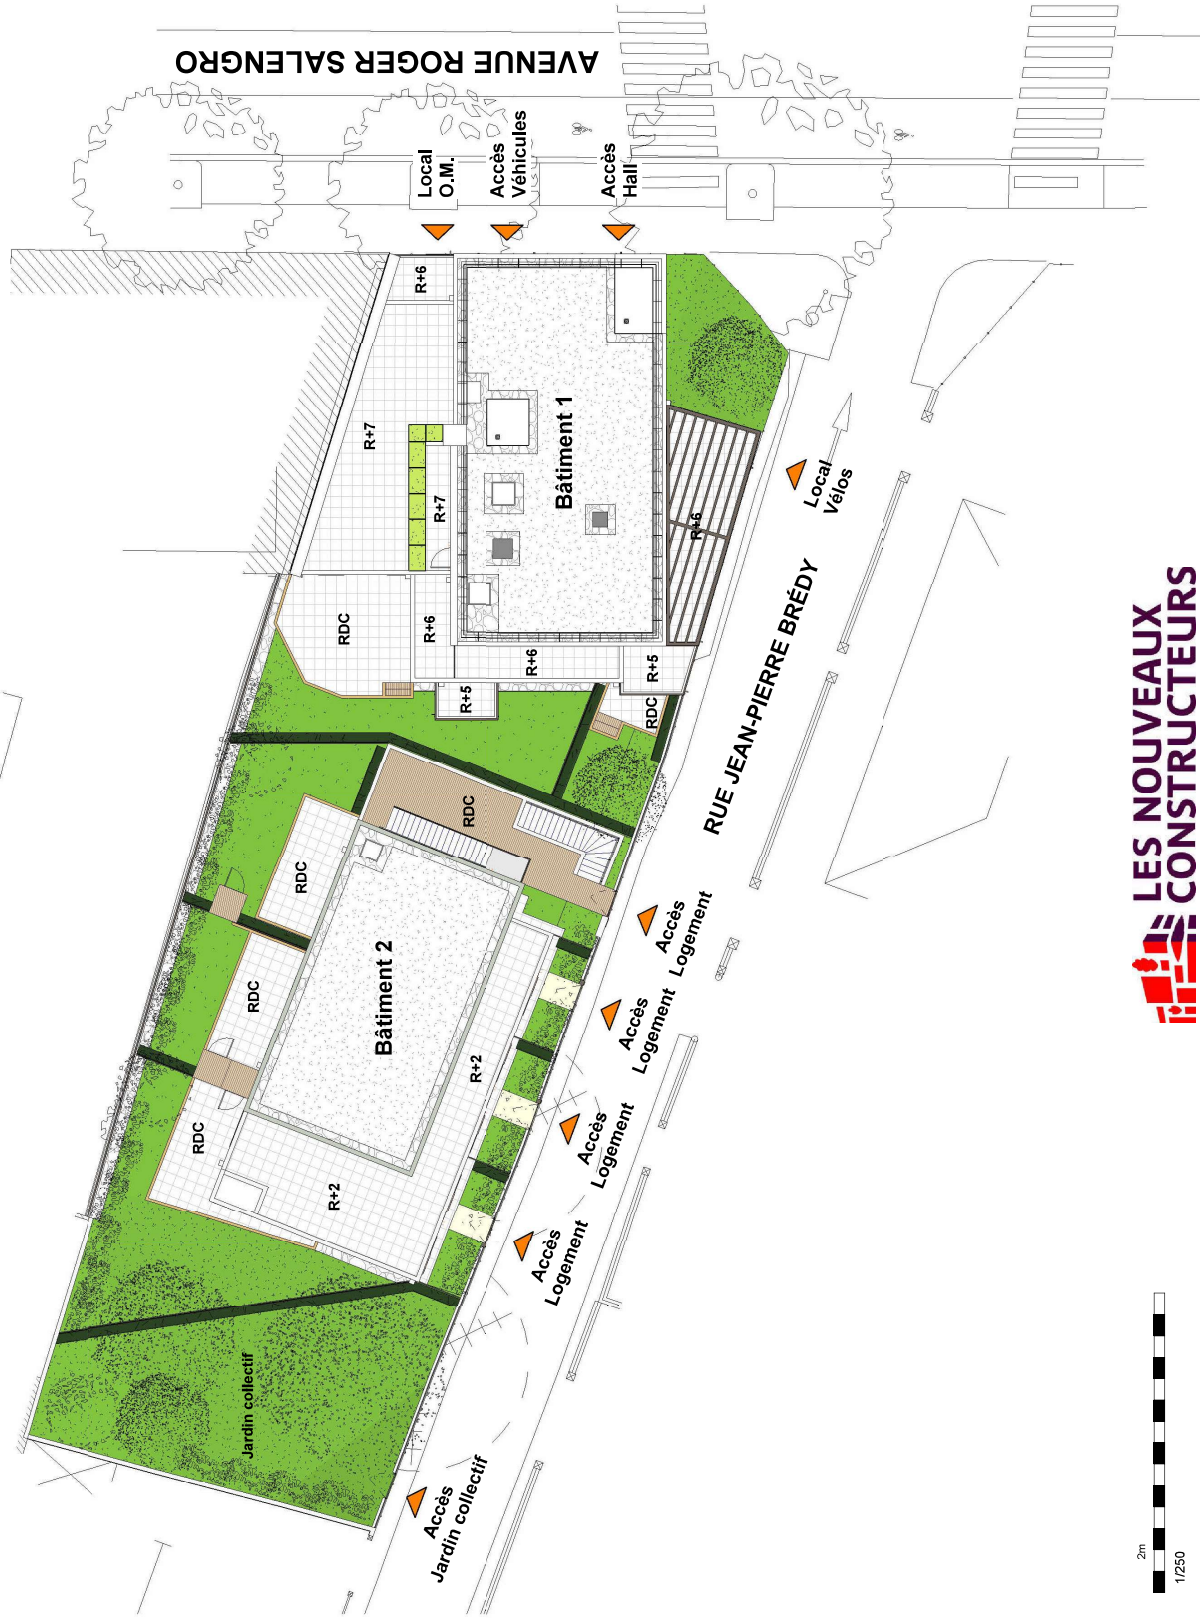

PLAN DE RESERVATION

Indice: 0

Date: 12.10.2021

Des modifications sont susceptibles d'être apportées à ce plan en fonction des nécessités techniques, de la réalisation tant en ce qui concerne les dimensions libres que l'équipement. Les surfaces sont approximatives. Les retombées, soffites, faux plafonds, équipements saillants ainsi que le calage et les dimensions des carrelages sont à valider. Les appareils ménagers ne sont pas fournis. Les volants roulants sont prévus conformément à la notice de vente. Les coffres de volet roulant ne sont pas représentés et seront débordants à l'intérieur. La hauteur des seuils au droit des portes-fenêtres sur balcons ou terrasses pourra varier de 5 à 35 cm à partir du sol intérieur. Les portes-fenêtres de type à l'italienne ne seront pas nécessairement plats et pourront comporter des sauts et des parties.