




VALLONNEMENT PAYSAGER  
Plantation de graminées  
Cépée de Pin sylvestre

Cèdres existants  
voisins

CHEMINEMENT SINUEUX

Mur existant

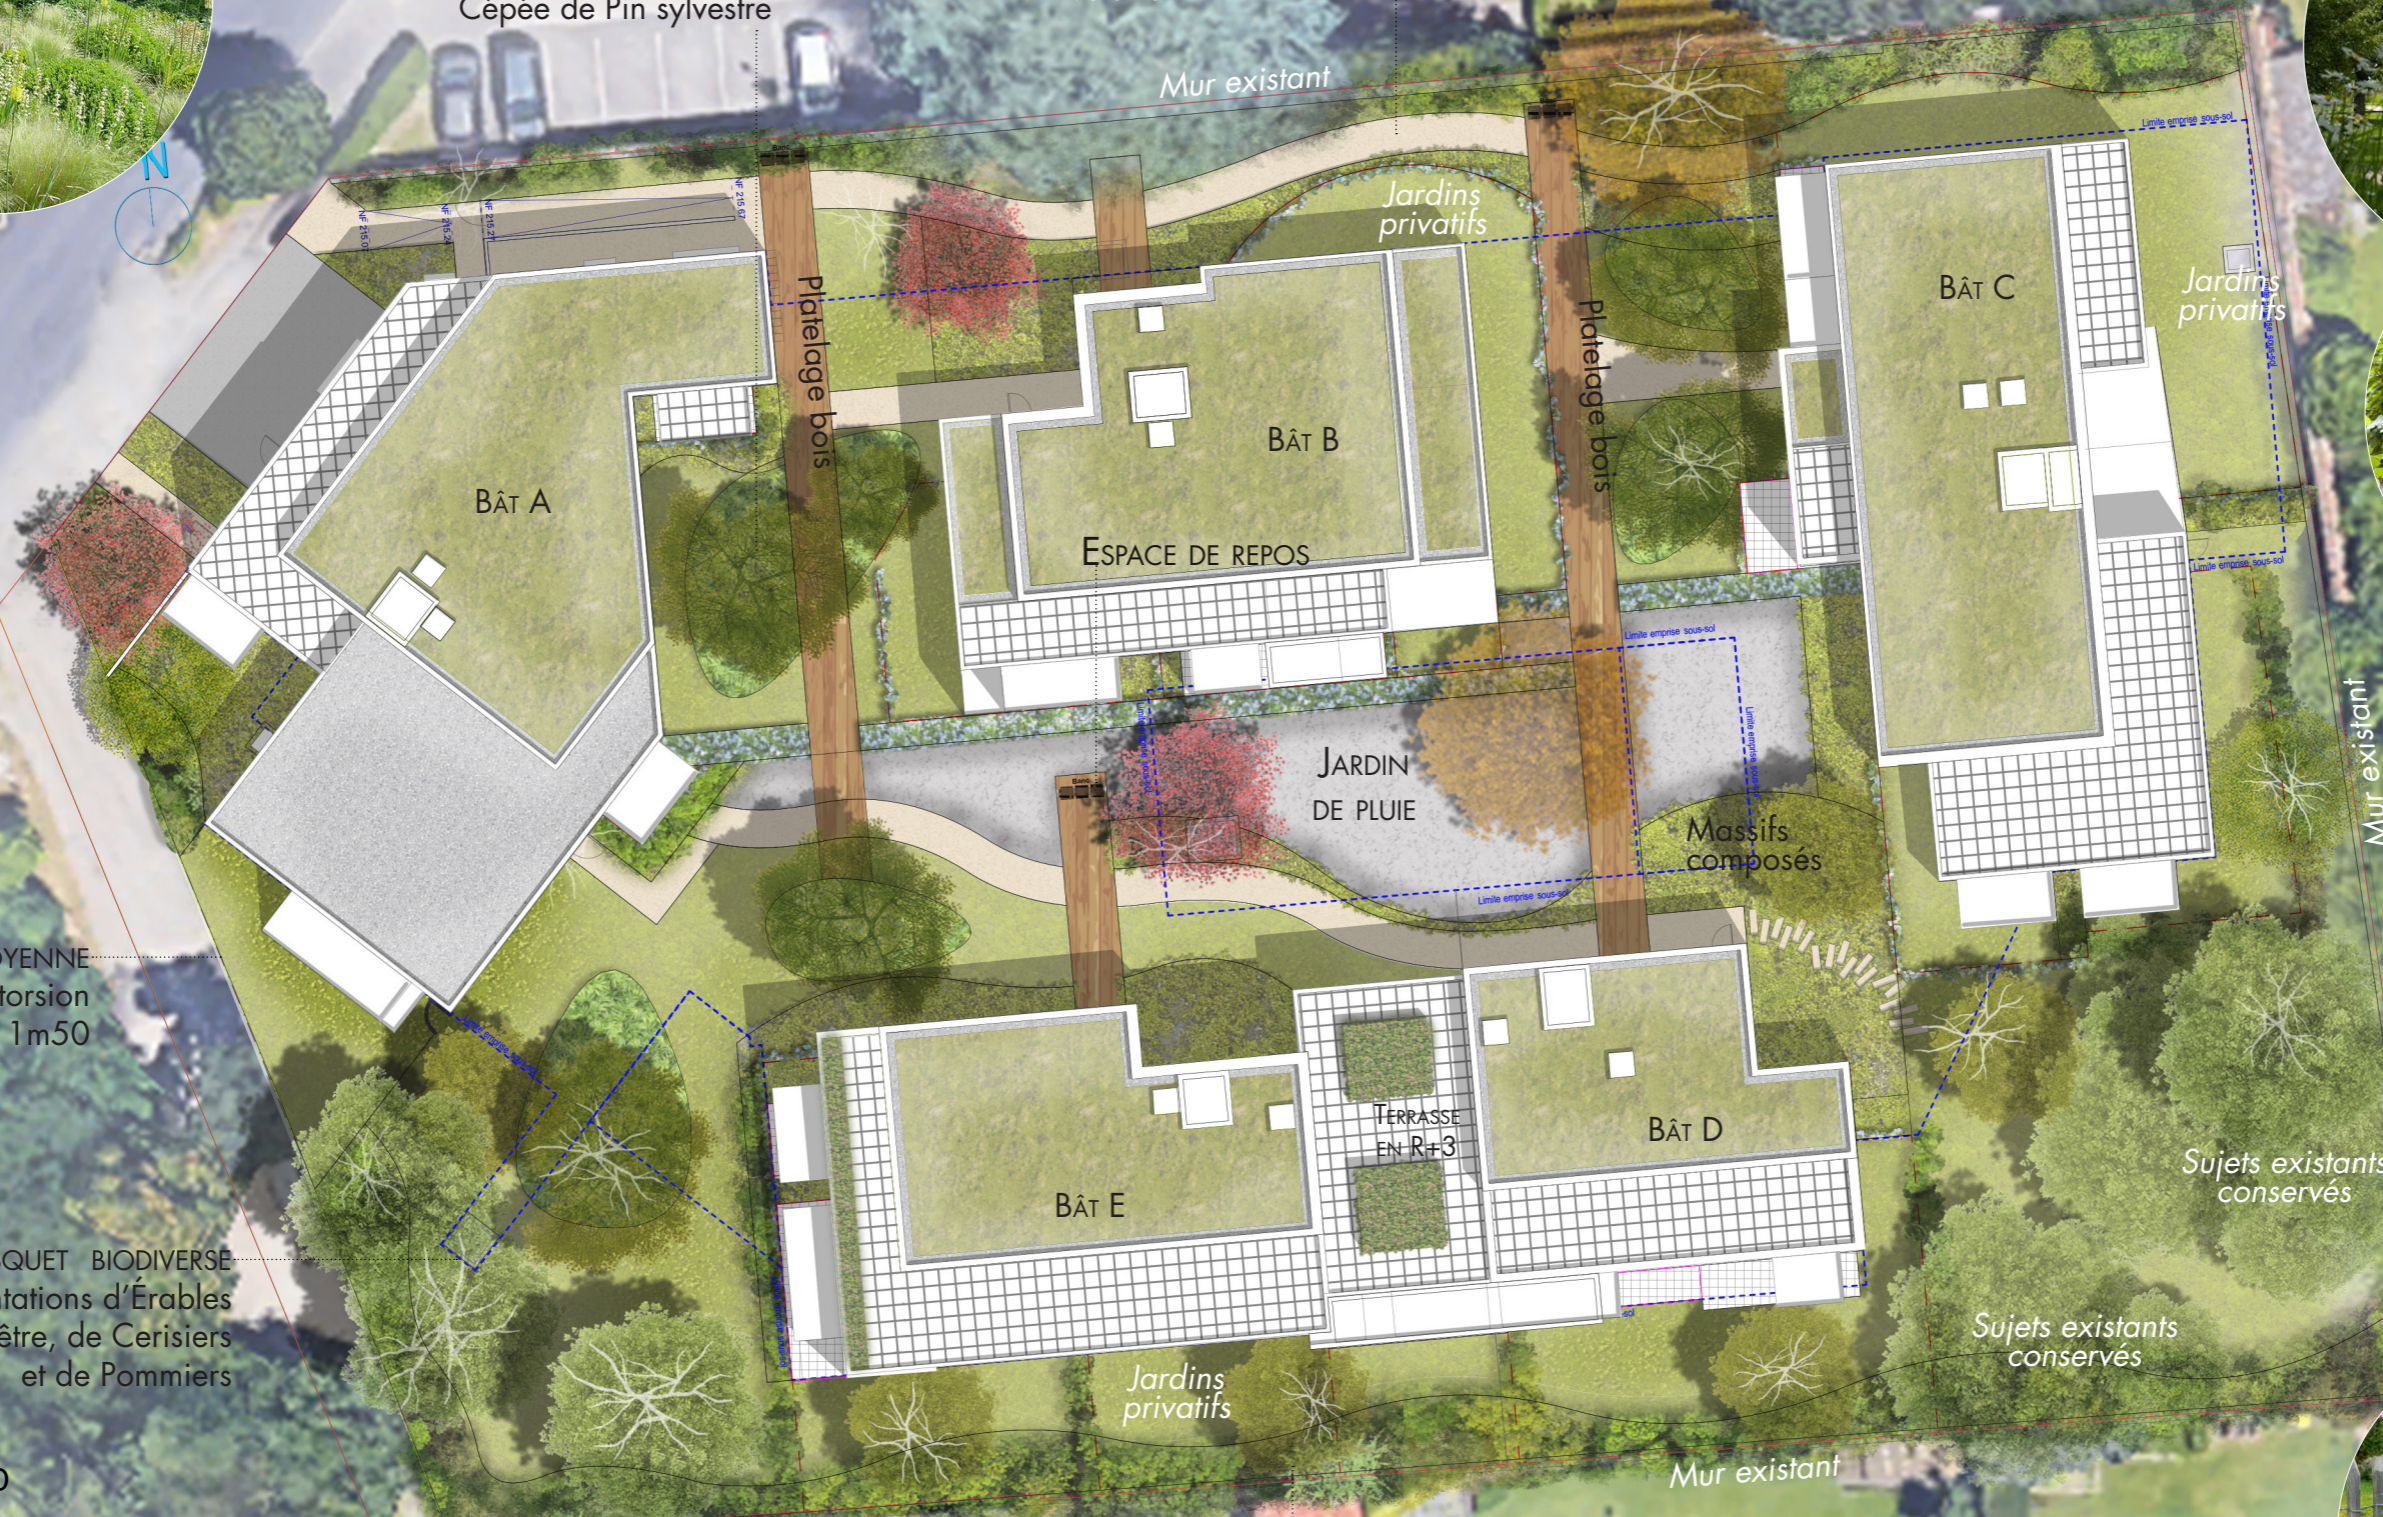

LIMITE MITOYENNE  
Clôture simple torsion  
Hauteur 1m50

BOSQUET BIODIVERSE  
Plantations d'Érables  
champêtre, de Cerisiers  
et de Pommiers

NORD



ÉCHELLE : 1/300<sup>ème</sup>

GESTION DES VIS-À-VIS  
Haie libre composée  
d'arbustes variés

JARDINS PRIVATIFS  
Clôturés par ganivelle  
Hauteur 1m20  
Doublée de haies ou  
plantes grimpantes



[www.bdpconcept.com](http://www.bdpconcept.com)

