

Nom du réservataire

Date



Visa réservataire

Nom du réservant



POËM

Etage	Bâtiment	
SS-1	PARKING	A-B-C

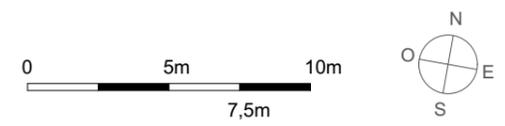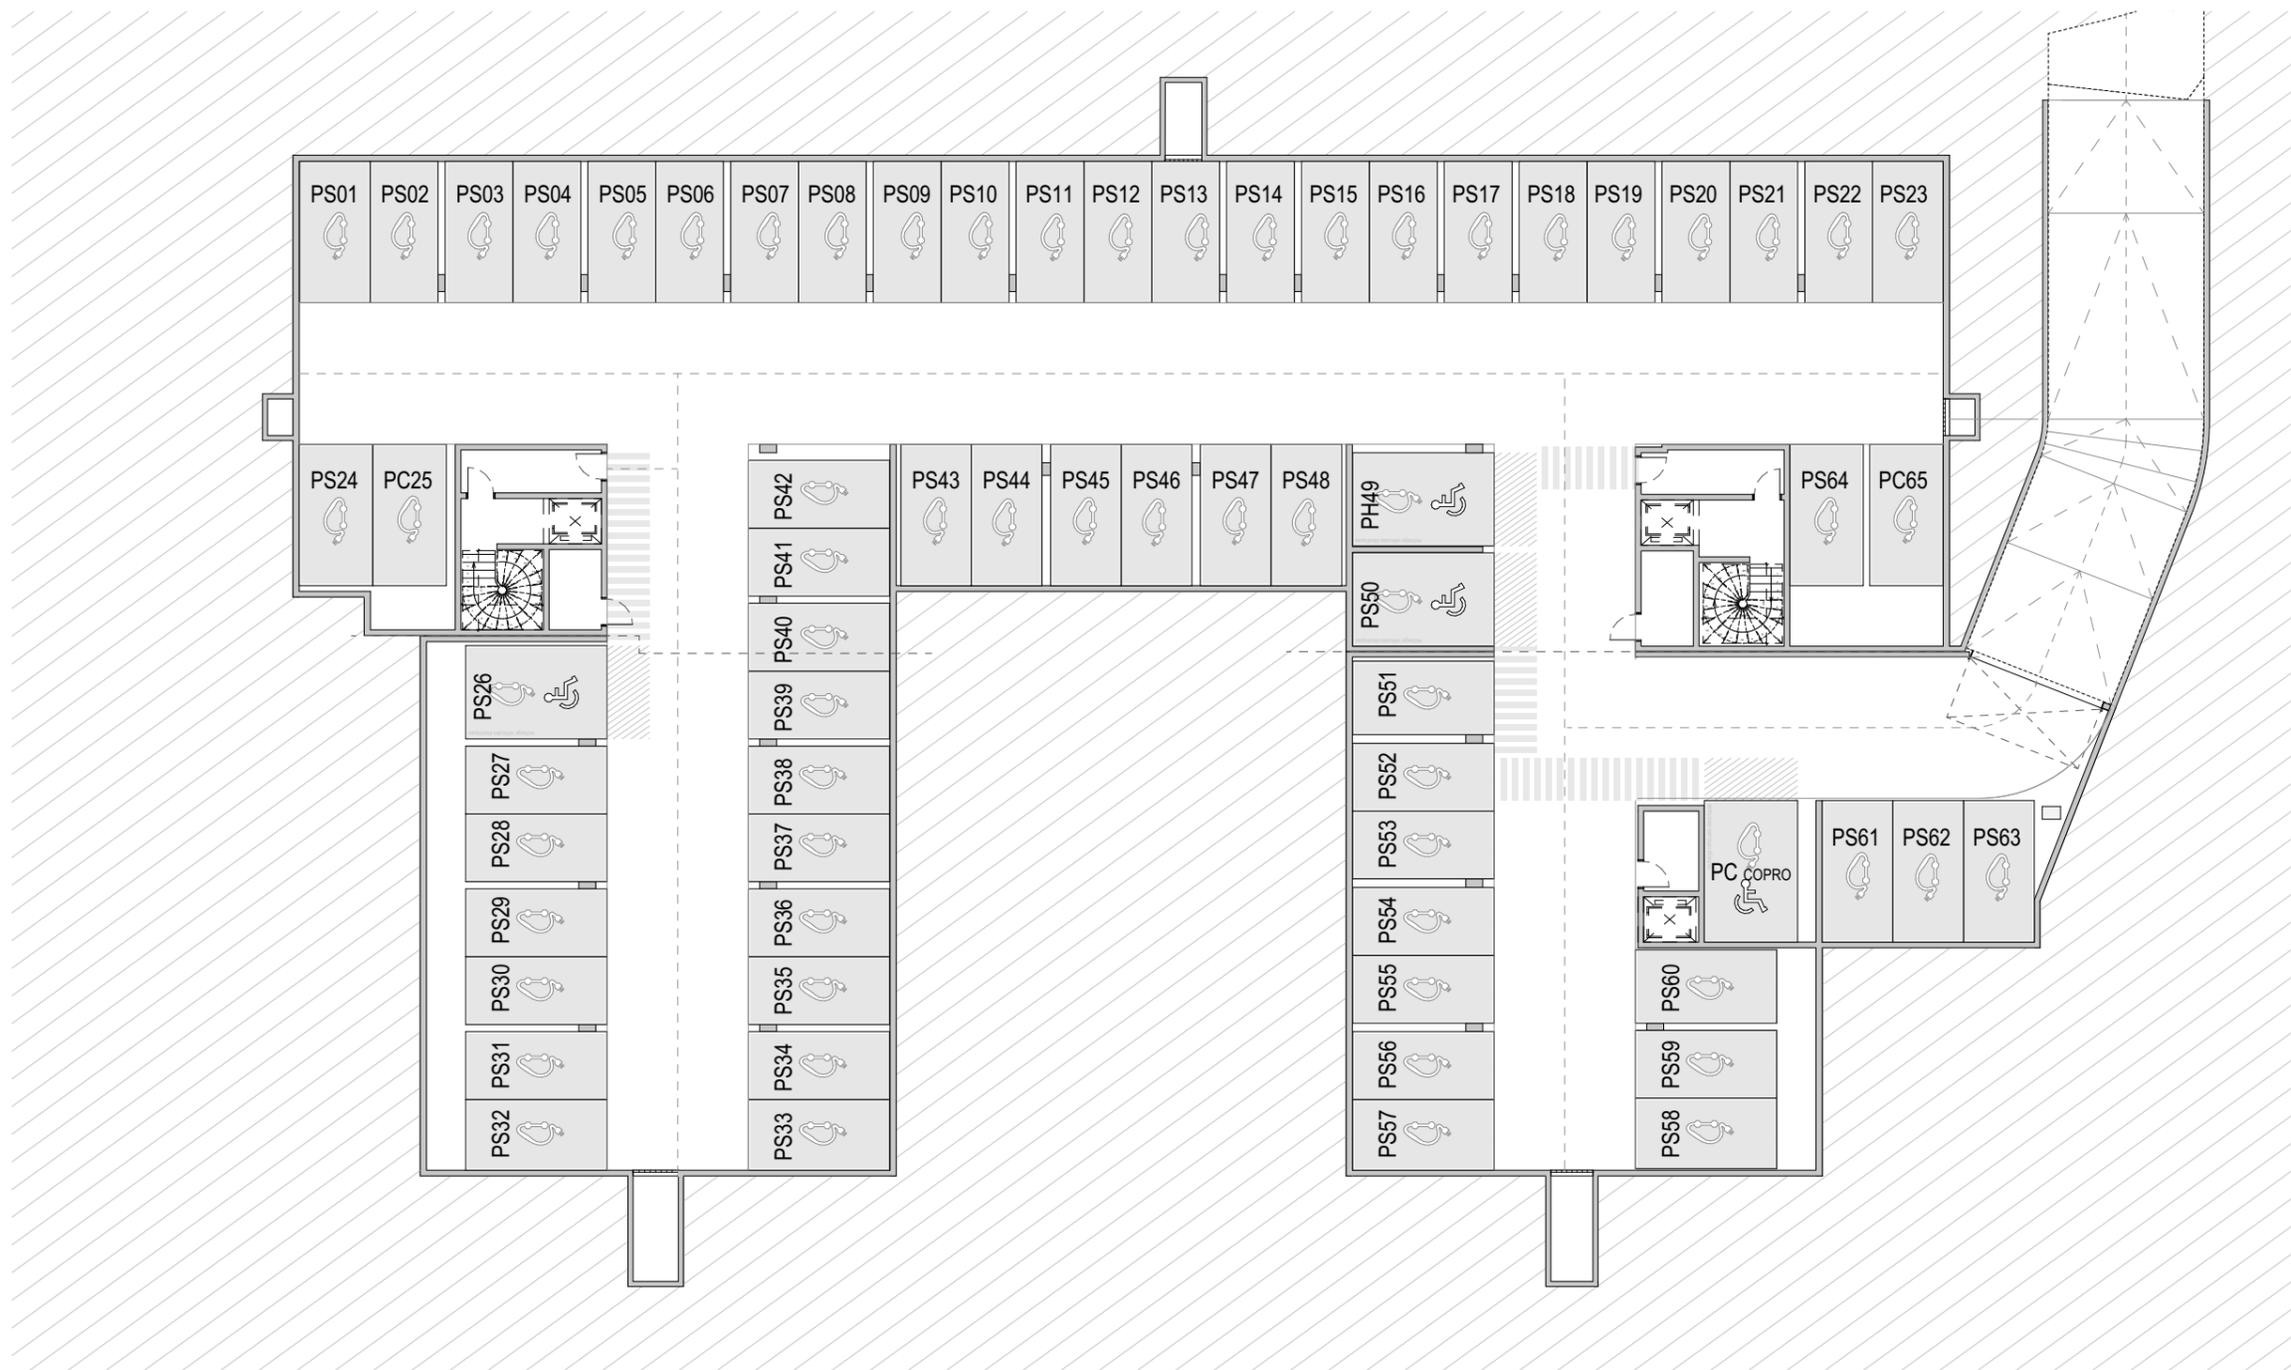

DATE: 07/01/2022



VINCI Immobilier
 54 cours du Chapeau rouge
 33000 Bordeaux
 Tel: 05 57 14 43 10 Fax: 05 57 14 43 19
 www.vinci-immobilier.com

Le présent document exprime la disposition générale de l'appartement. L'acquéreur reconnaît avoir été informé qu'en fonction des nécessités techniques ou réglementaires de la réalisation, des modifications sont susceptibles d'être apportées à ce plan qui ne revêt qu'un caractère informatif. Les surfaces indiquées sont approximatives, les retombées soffites, faux plafonds, rampants, gaines ainsi que les emplacements des équipements sont figurés à titre indicatif et sont susceptibles d'évoluer en situation, en nombres, et en dimensions. Les canalisations, les retombées, les regards ne sont pas figurés. Les éléments de mobiliers (meuble et plan de travail) ne sont placés qu'à titre indicatif. La végétation n'est pas contractuelle.