
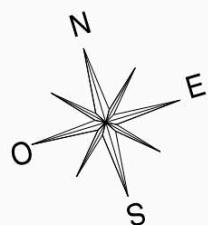


PLAN DU 1er SOUS-SOL
Bâtiments A et B

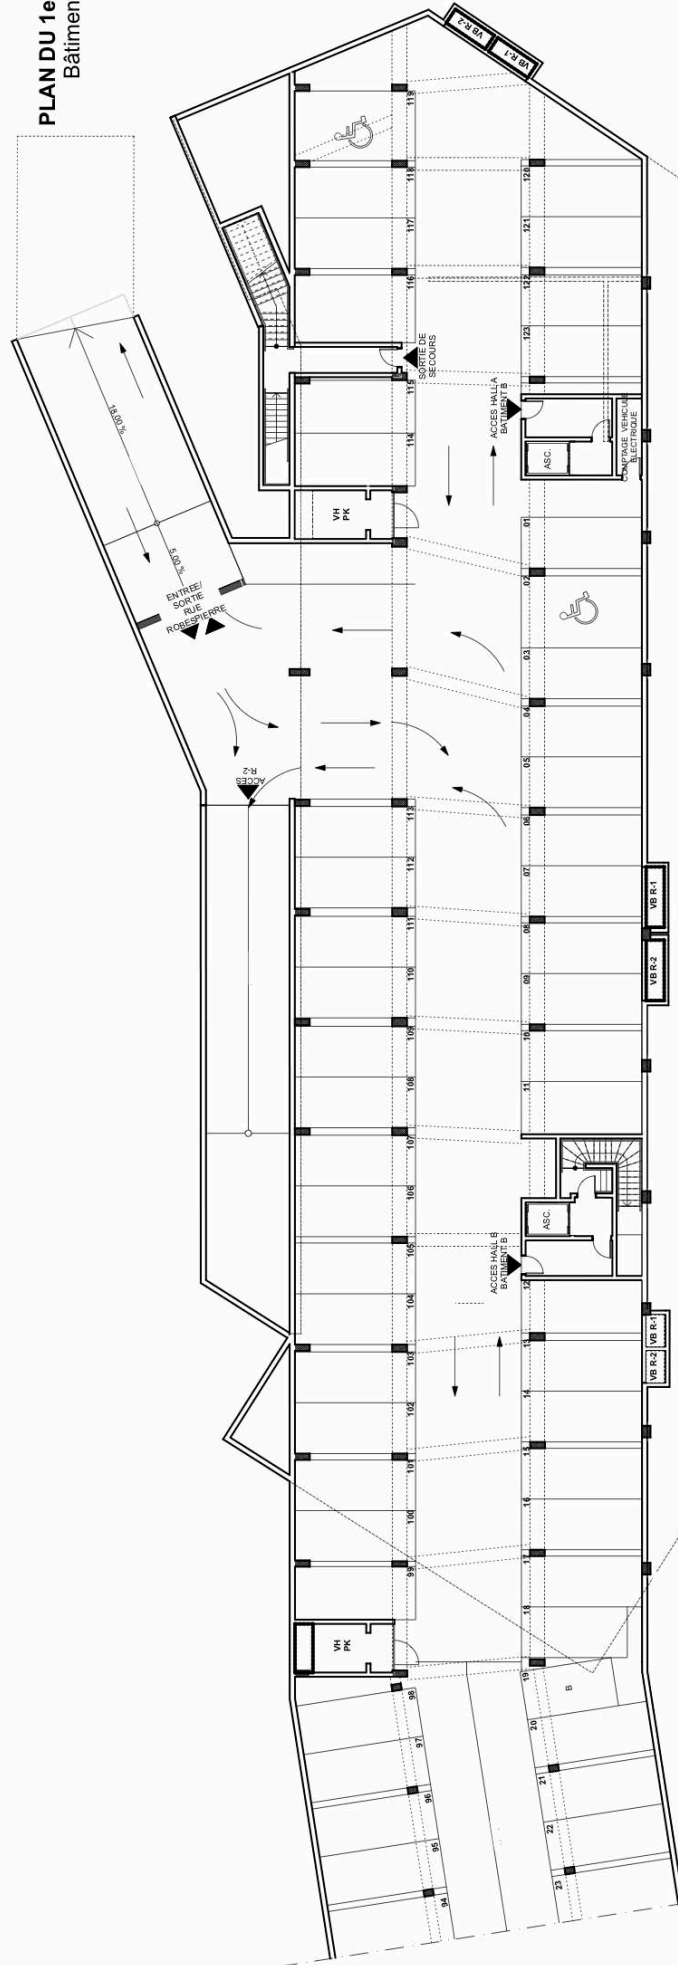

DES MODIFICATIONS SONT SUSCEPTIBLES D'ÊTRE APPORTÉES À CE PLAN EN FONCTION DES BESOINS TECHNIQUES OU RÉGLEMENTAIRES DE LA RÉALISATION. TANT EN CE QUI CONCERNE LES DIMENSIONS LIBRES QUE L'ÉQUIPEMENT. LES HAUTEURS SOUS PLAFOND ANSSI QUE LES HAUTEURS DE PLAFOND SONT À TITRE INDICATIF. LES ÉQUIPEMENTS SANITAIRES NE SONT PAS TOUS FIGURÉS OU LE SONT À TITRE INDICATIF. LES ÉLÉMENTS PLACARDS REPRÉSENTÉS EN POINTILLES SONT SEULEMENT SUGGÉRÉS ET NE SERONT PAS FOURNIS.