






ICONIC

ROUTE DE TOULOUSE - 33400 TALENCE

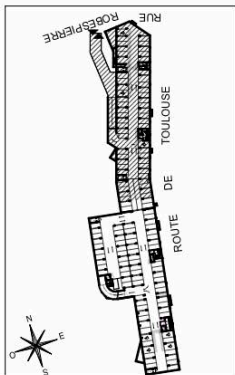

PLAN DU 2ème SOUS-SOL
Bâtiments A et B

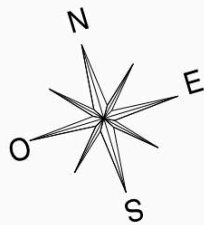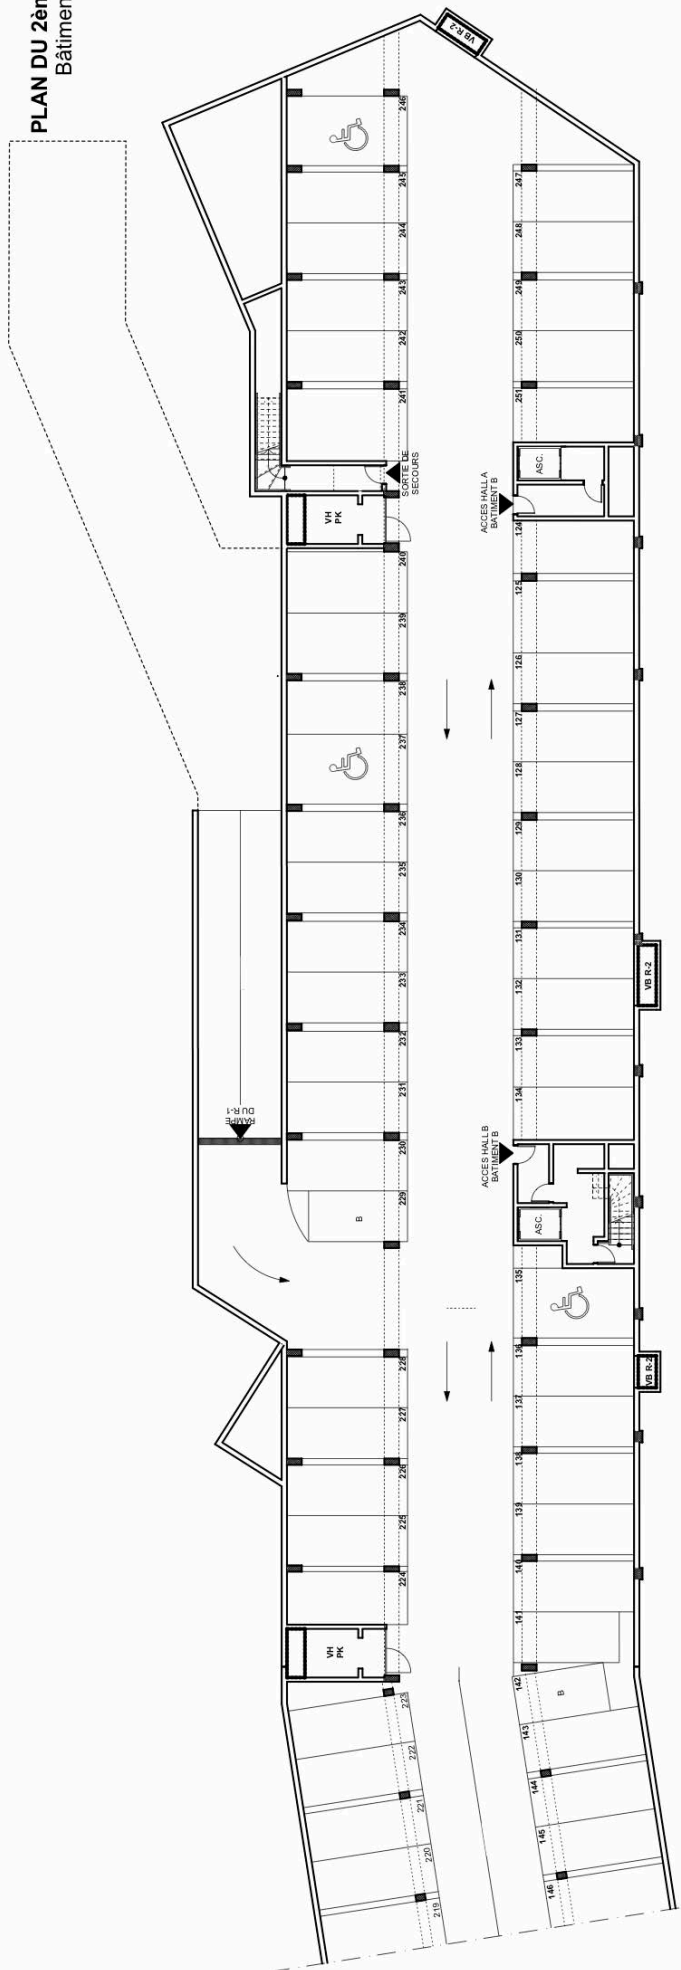

DES MODIFICATIONS SONT SUSCEPTIBLES D'ÊTRE APPORTÉES À CE PLAN EN FONCTION DES BESOINS TECHNIQUES OU RÉGLEMENTAIRES DE LA RÉALISATION. TANT EN CE QUI CONCERNE LES DIMENSIONS LIBRES QUE L'ÉQUIPEMENT. LES SURFACES, LES HAUTEURS SOUS PLAFOND ANSSI
ET LES ÉQUIPEMENTS DE VISITES, ANSSI QUE L'EMPLACEMENT DES DESCENTES D'EAUX PLUVIALES, DES ÉQUIPEMENTS SANITAIRES NE SONT PAS TOUS FIGURÉS OU LE SONT
À TITRE INDICATIF. LES ÉLÉMENTS PLACÉS EN POINTILLES SONT SEULEMENT SUGGÉRÉS ET NE SERONT PAS FOURNIS.

n° bis: Place commandée
B: Place en Catégorie B

Date: 10/11/20 Indice : 5