



ICONIC

ROUTE DE TOULOUSE - 33400 TALENCE

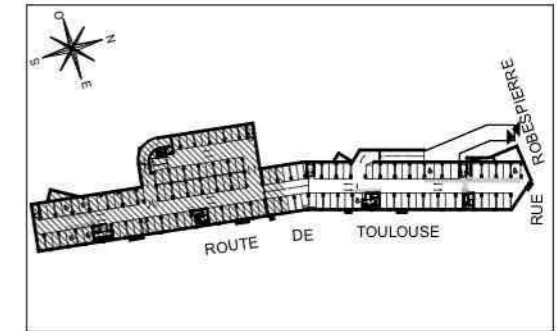

PLAN DU 2ème SOUS-SOL Bâtiments A et B

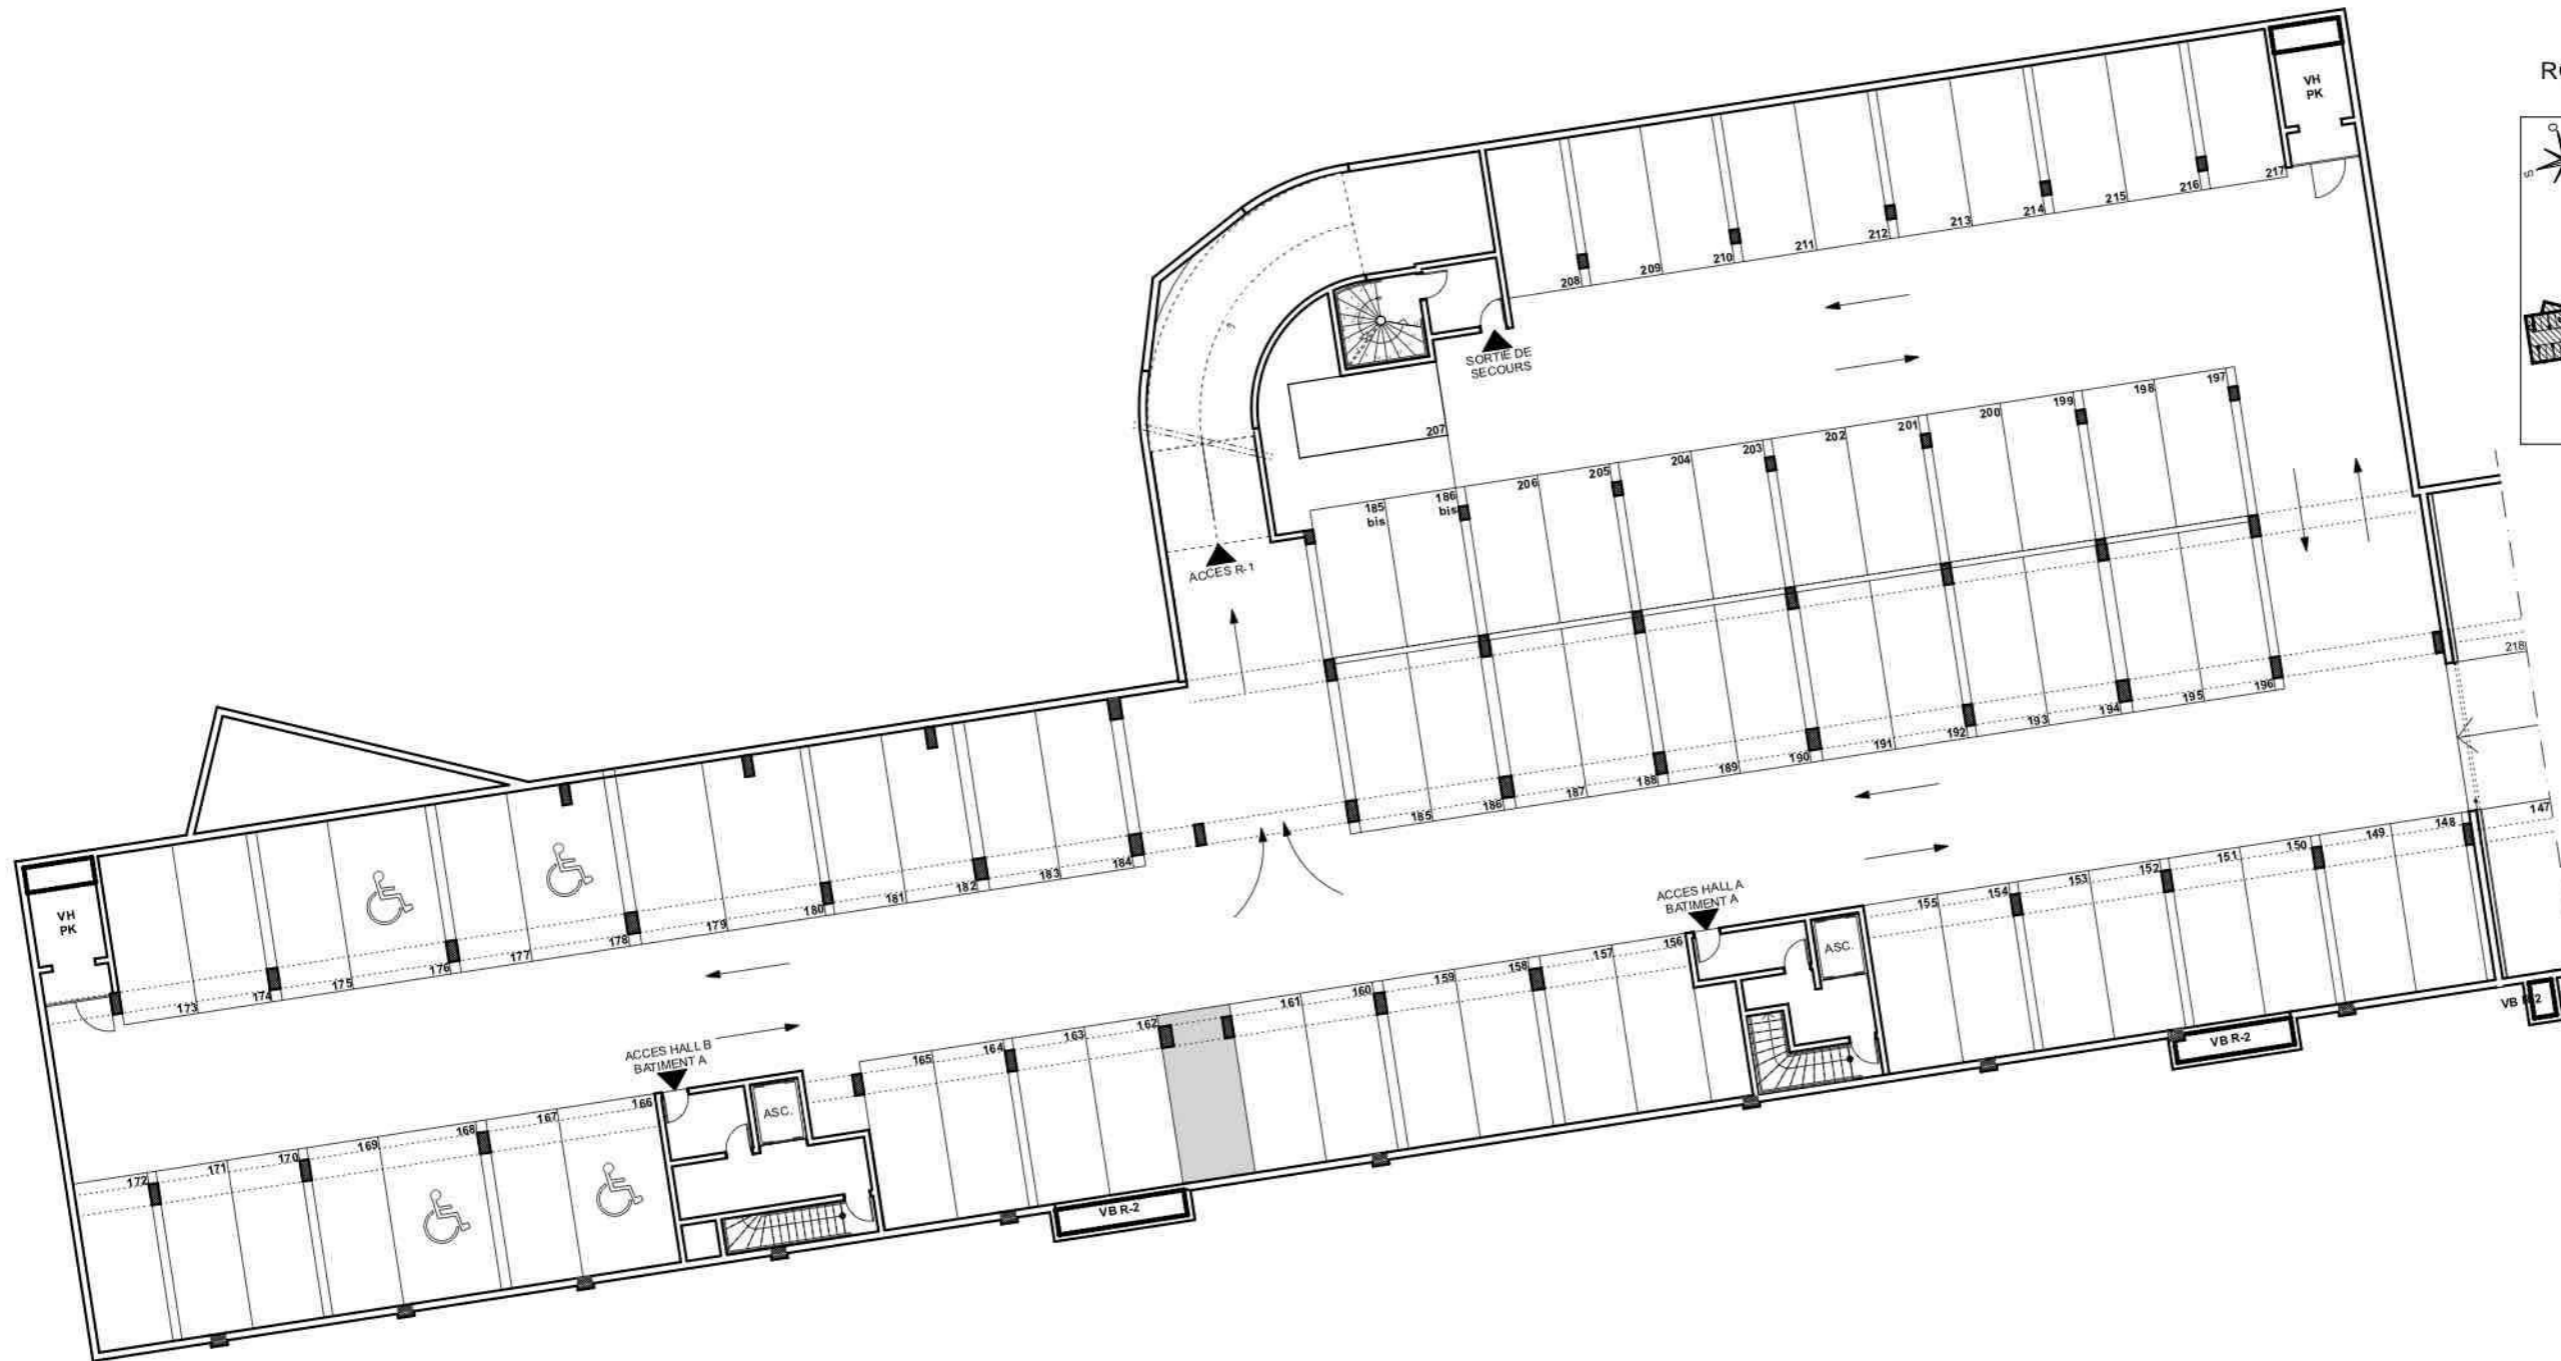

DES MODIFICATIONS SONT SUSCEPTIBLES D'ÊTRE APPORTÉES À CE PLAN EN FONCTION DES BESOINS TECHNIQUES OU RÉGLEMENTAIRES DE LA RÉALISATION, TANT EN CE QUI CONCERNE LES DIMENSIONS LIBRES, QUE L'ÉQUIPEMENT. LES SURFACES, LES HAUTEURS SOUS PLAFOND AINSI QUE LES HAUTEURS DE SEUILS OU D'ALÈGES INDICQUÉES SONT APPROXIMATIVES. LES RETOMBÉES, SOFFITES, FAUX-PLAFONDS, TRAPPES DE VISITES, AINSI QUE L'EMPLACEMENT DES DESCENTES D'EAUX PLUVIALES, DES ÉQUIPEMENTS SANITAIRES NE SONT PAS TOUS FIGURÉS OU LE SONT À TITRE INDICATIF. LES ÉVENTUELS PLACARDS REPRÉSENTÉS EN POINTILLES SONT SEULEMENT SUGGÉRÉS ET NE SERONT PAS FOURNIS.

GRUPE ALTAREA COGEDIM

n°bis: Place commandée
B: Place en Catégorie B

Date: 10/11/20

Indice : 5