


# FAIR PLAY


38 - 48 avenue du Maréchal de Lattre de Tassigny,  
93140 BONDY

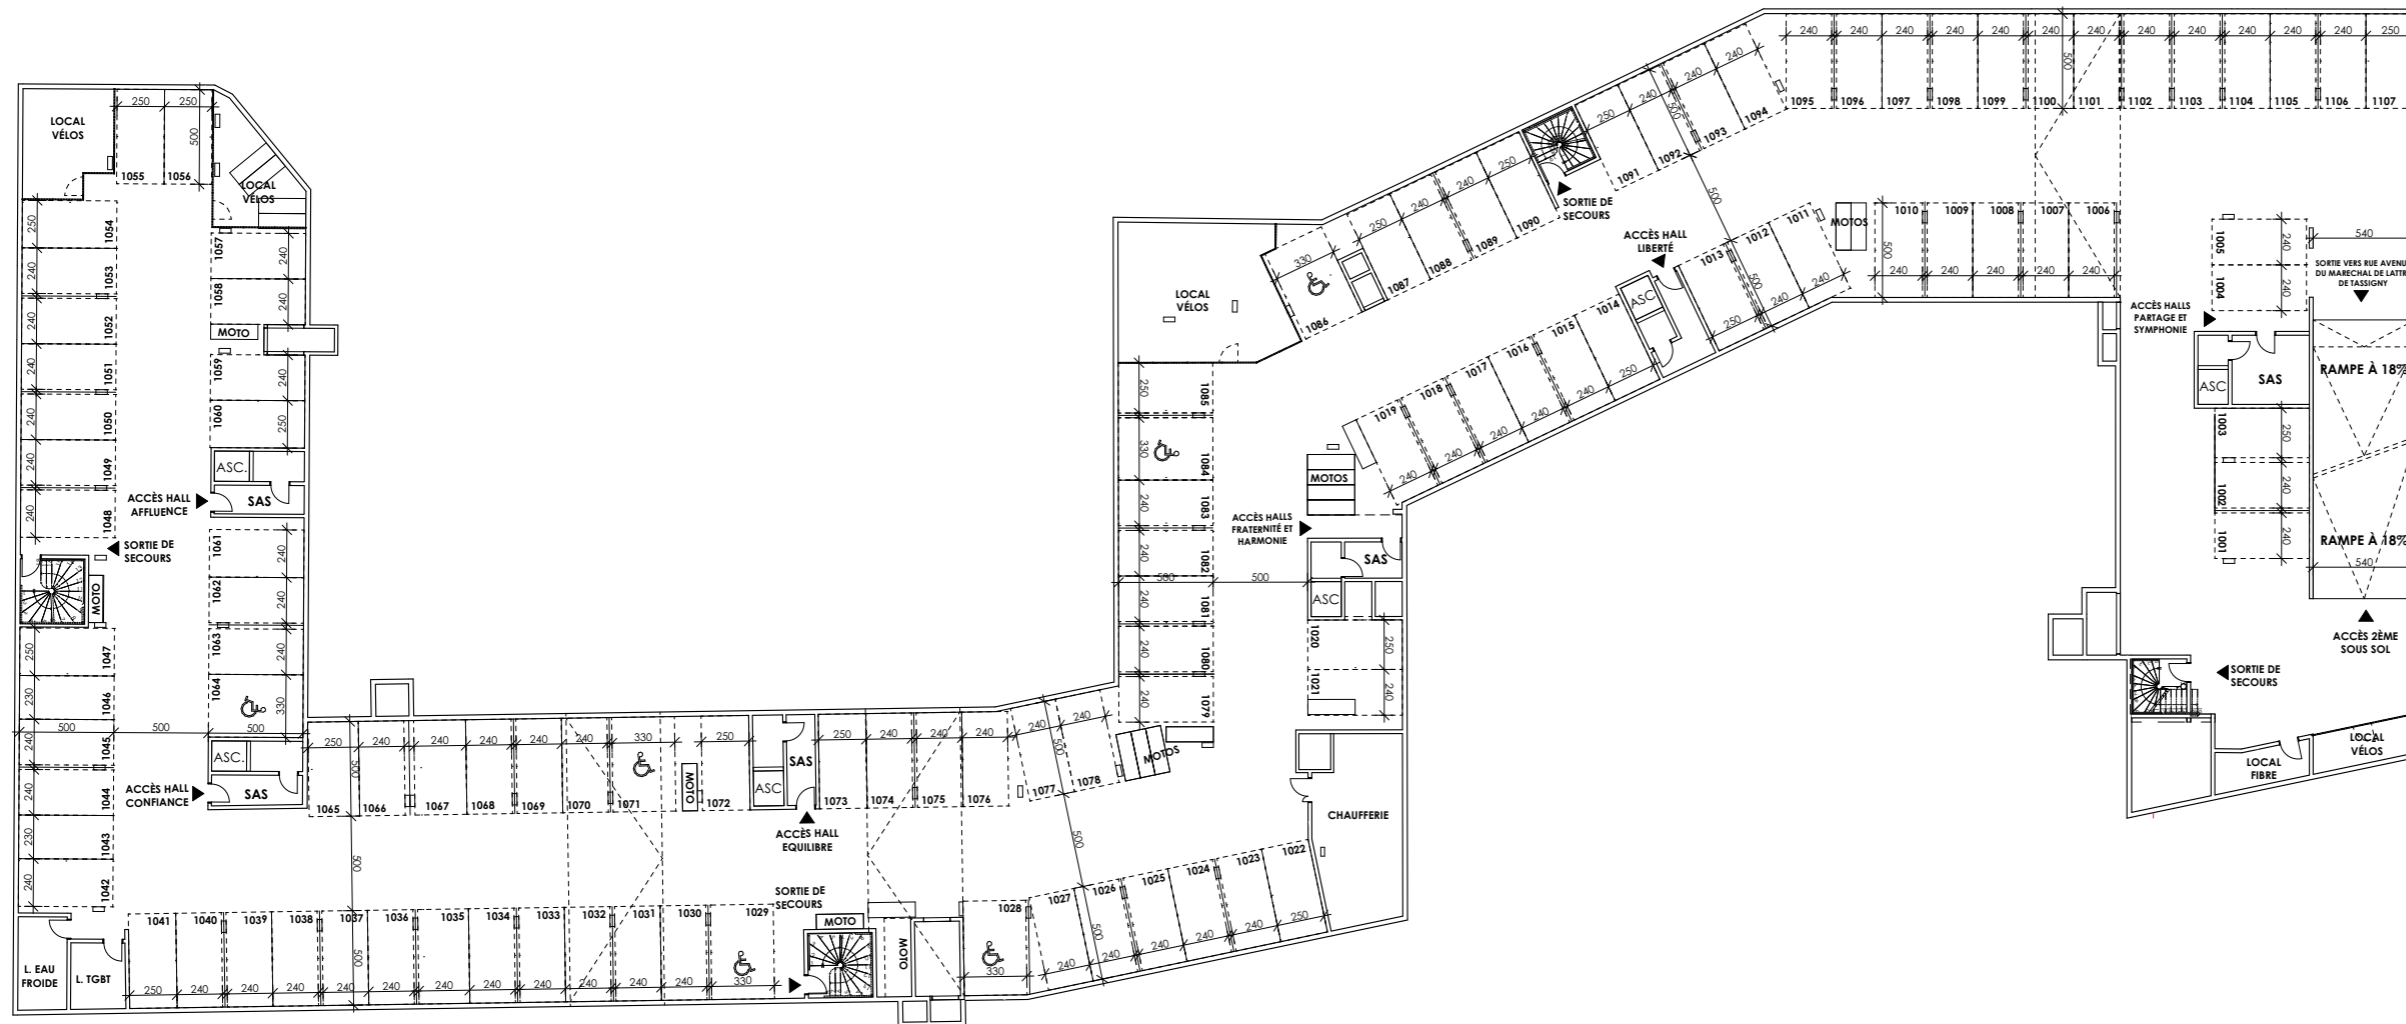

## PLAN PARKING 1er SOUS-SOL

DES MODIFICATIONS PEUVENT ETRE APPORTEES A CE PLAN EN FONCTION DES NECESSITES TECHNIQUES DE LA REALISATION. DES PASSAGES DE CANALISATIONS, DES RETOMBÉES DE POUTRES OU LE DIMENSIONNEMENT DE LA STRUCTURE SONT SUSCEPTIBLES D'IMPACTER CERTAINES PLACES DE PARKING OU CAVES.

Echelle

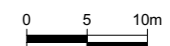

Date  
03/02/2021

Indice: 0