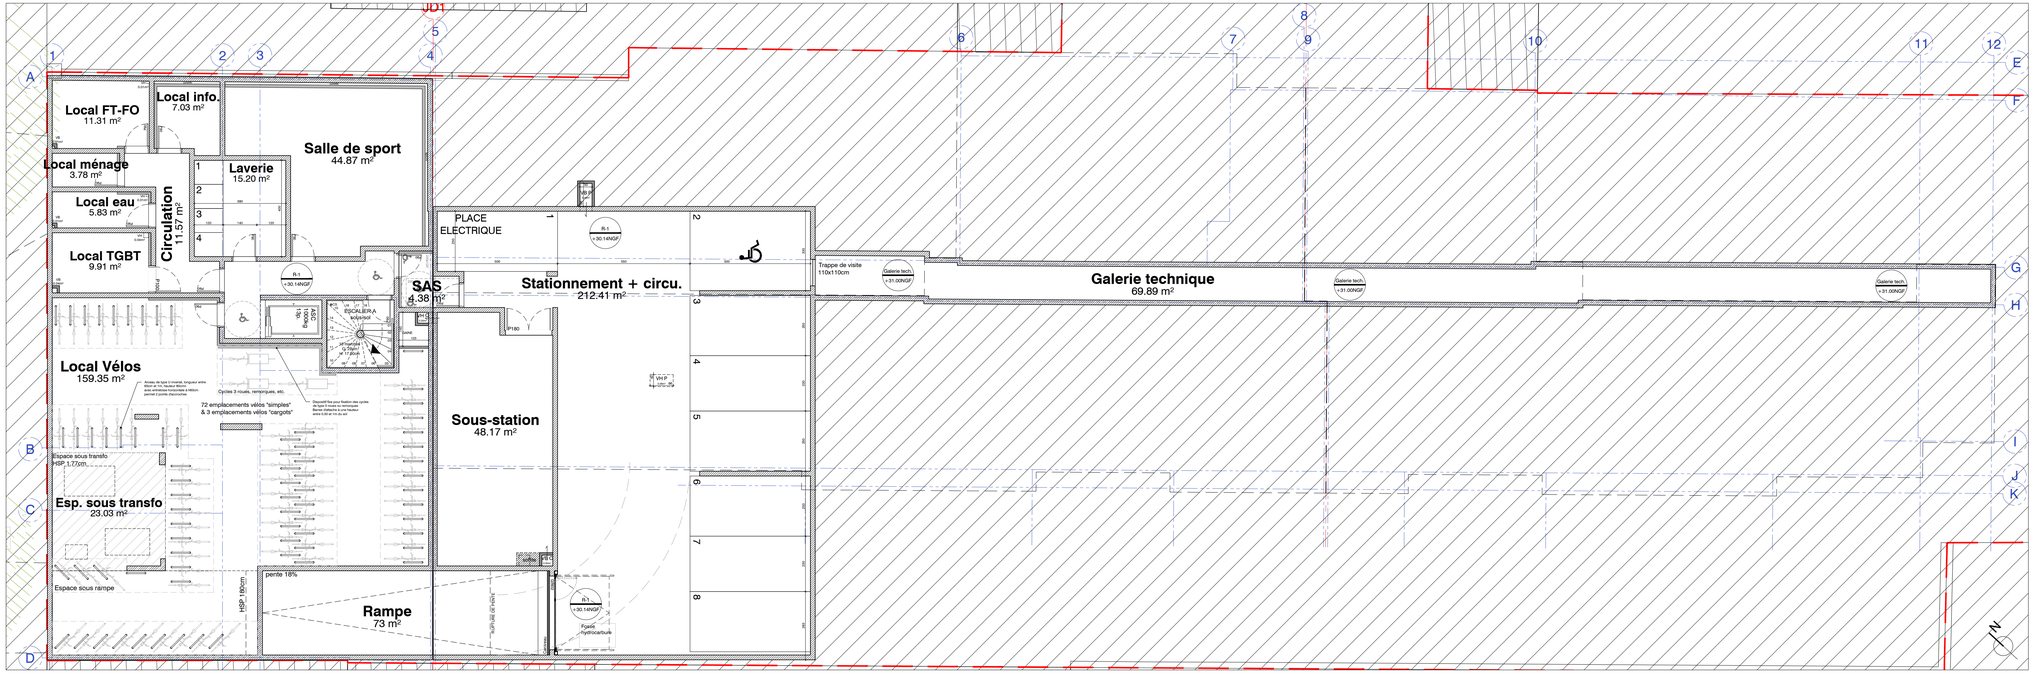

Mairie de Saint-Ouen sur-Seine

SAINT-OUEN-SUR-SEINE

CONSTRUCTION D'UNE RESIDENCE ETUDIANTE

33-35, boulevard Victor Hugo, 93400 SAINT-OUEN-SUR-SEINE

MAITRISE D'OUVRAGE:
SAS SAINT OUEN VICTOR HUGO
87, rue de Richelieu
75002 PARIS

BUREAU DE CONTROLE & CSPS :
BTP CONSULTANTS
202, quai de Clichy
92110 CLICHY

MAITRISE D'OEUVRE:
ARCHITECTE :
DAQUIN & FERRIERE ET ASSOCIES
68, rue de Vincennes 93100 MONTREUIL-SOUS-BOIS
T 01 48 59 51 50 F 01 48 59 35 42

AMO NF HABITAT :
GEOZA
32, rue de la Paroisse 78000 VERSAILLES

BET STRUCTURE :
TZ INGENIERIE
5, rue de l'Ancienne Mairie 92110 CLICHY

BET FLUIDES, THERMIQUE, ACOUSTIQUE :
C.E.T.
23, quai Alfred Sisley 92390 VILLENEUVE LA GARENNE
T 01 46 85 86 90

PLAN DU R-1

PIECE N° : PL-1

ECHELLE : 1/100

DCE

15 SEPTEMBRE 2021

MODIFICATIONS		
30.07.21	Ind.1	
08.09.21	Ind.2	Mise à jour couverture coursives, gaine ascenseur Bat. A, décoration générale
13.09.21	Ind.3	Mise à jour suite RICT (barre appui PMR, VB désenfumage et chaufferie au RDC, etc.)
15.09.21	Ind.4	Mise à jour déflecteurs en acier 15/10, caniveaux balcon sur rue, chape au rdc, etc.