


ISSY CŒUR DE VILLE

92130 Issy-les-Moulineaux

PLAN DE MASSE GENERAL

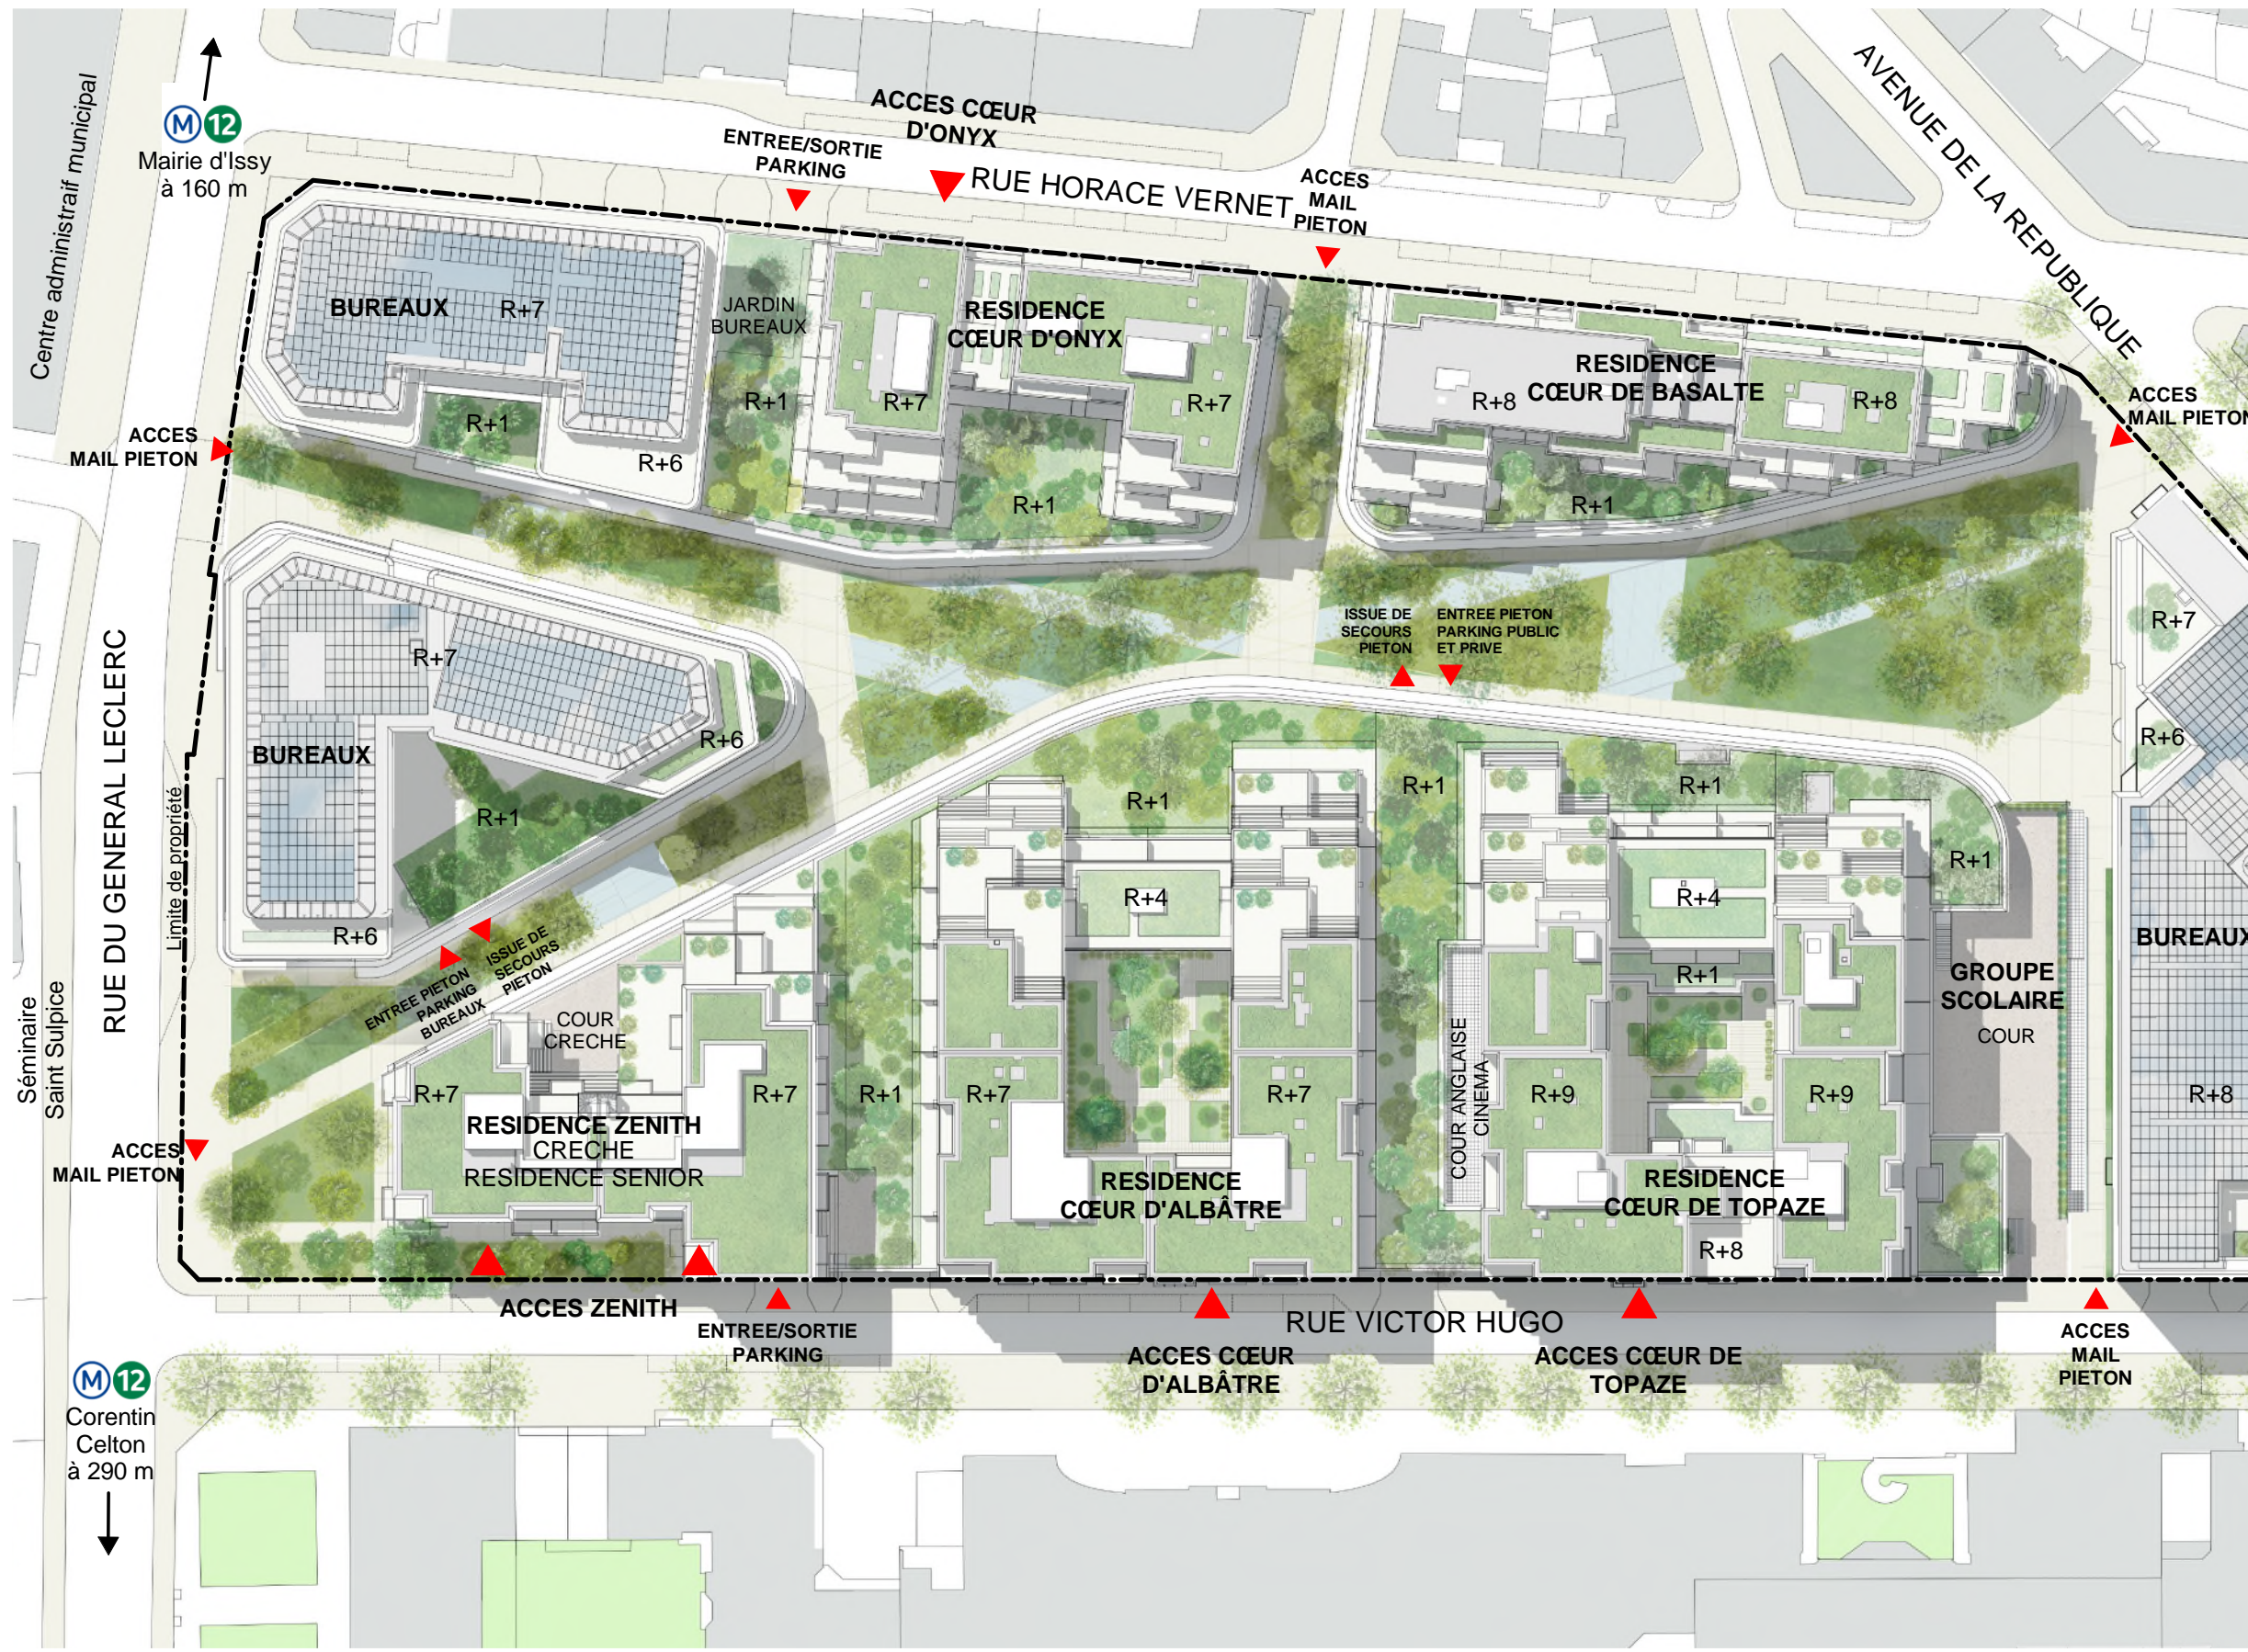

M12
Mairie d'Issy
à 160 m

RUE DU GENERAL LECLERC
Limite de propriété

M12
Corentin
Celton
à 290 m