
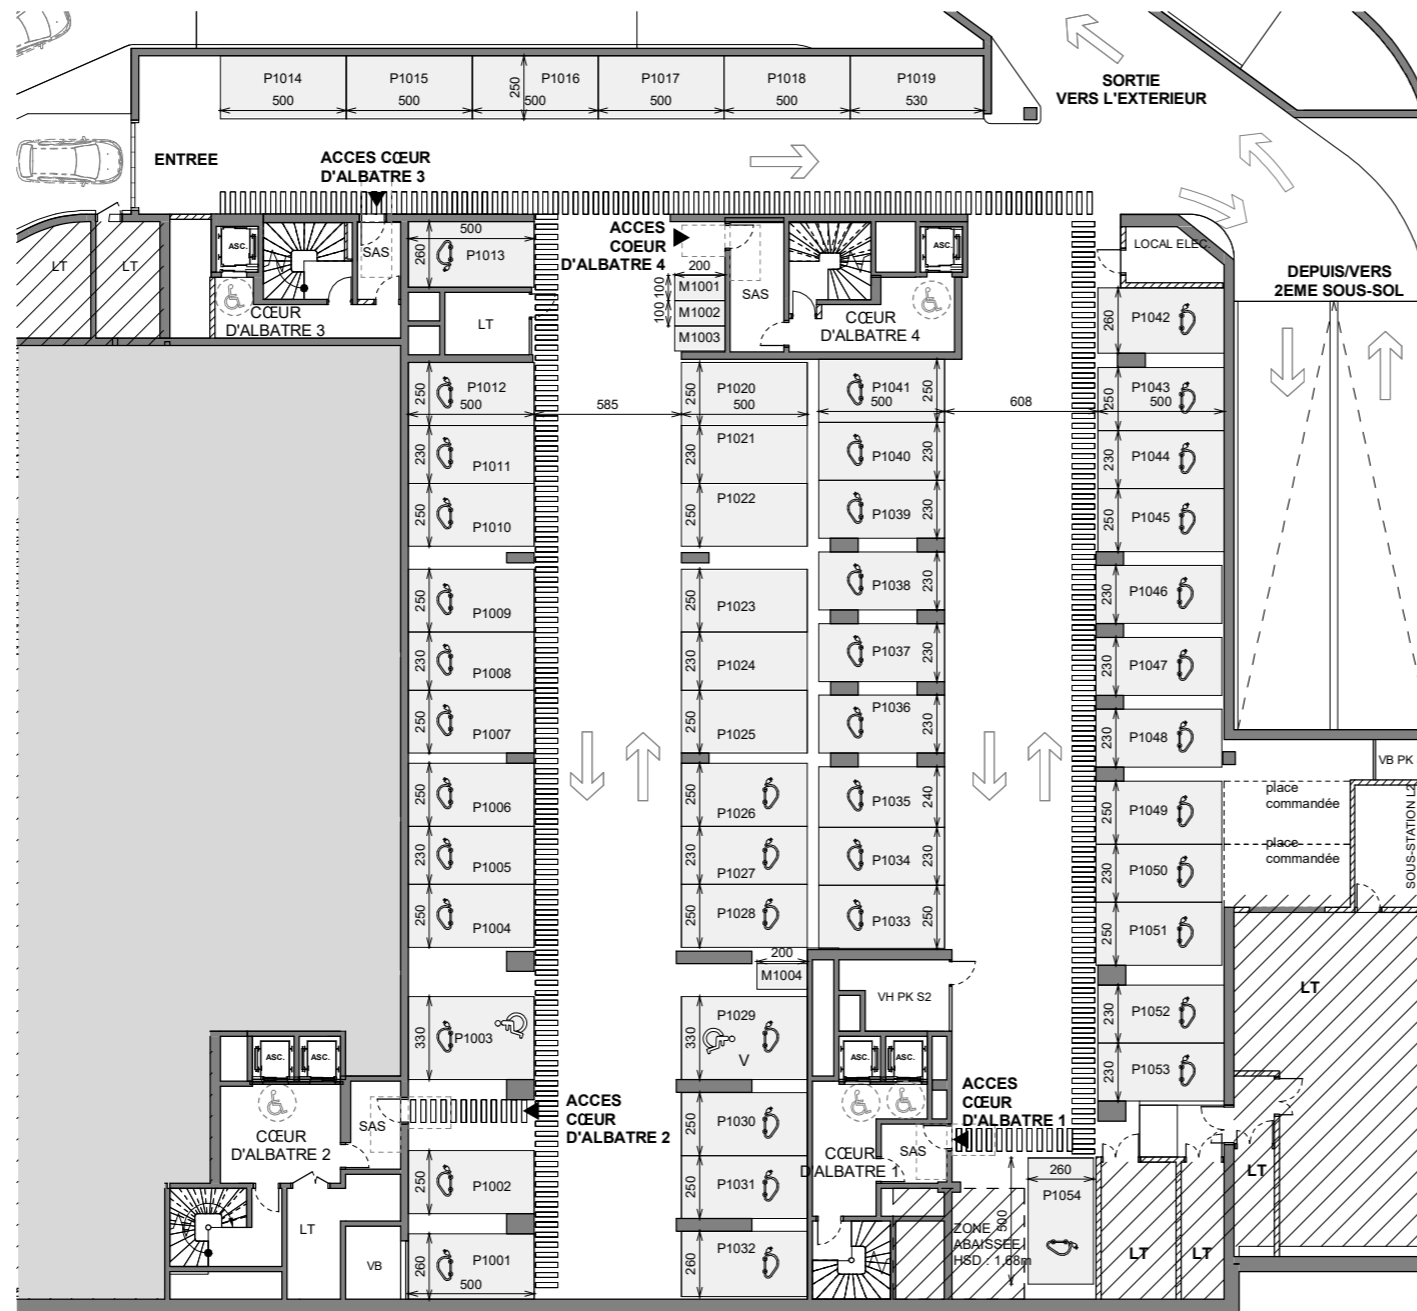


ISSY CŒUR DE VILLE

92130 Issy-les-Moulineaux

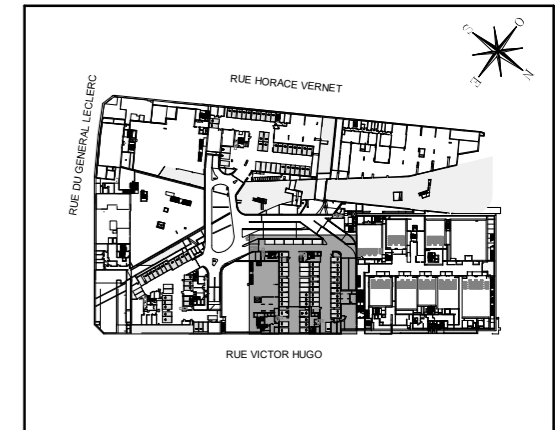

PLAN PARKING RESIDENCE CŒUR D'ALBATRE 1er SOUS-SOL

LEGENDE PARKING

- PLACE PARKING EQUIPABLE
Munie de mesures conservatoires permettant l'installation ultérieure d'une borne de recharge électrique pour voiture
- PLACE PARKING PMR
- PLACE PARKING
- PLACE PARKING MOTO
- PLACE PARKING COMMANDEE
- PLACE PARKING RESERVEE AUX VISITEURS DE LA RESIDENCE

DES MODIFICATIONS PEUVENT ETRE APPORTEES A CE PLAN EN FONCTION DES NECESSITES TECHNIQUES DE LA REALISATION, DES PASSAGES DE CANALISATIONS, DES RETOMBES DE POUTRES OU LE DIMENSIONNEMENT DE LA STRUCTURE SONT SUSCEPTIBLES D'IMPACTER CERTAINES PLACES DE PARKING.