


# OURÉA

225 Route du Col - 01 170 CROZET

## PLAN PARKING 1er SOUS-SOL ABC

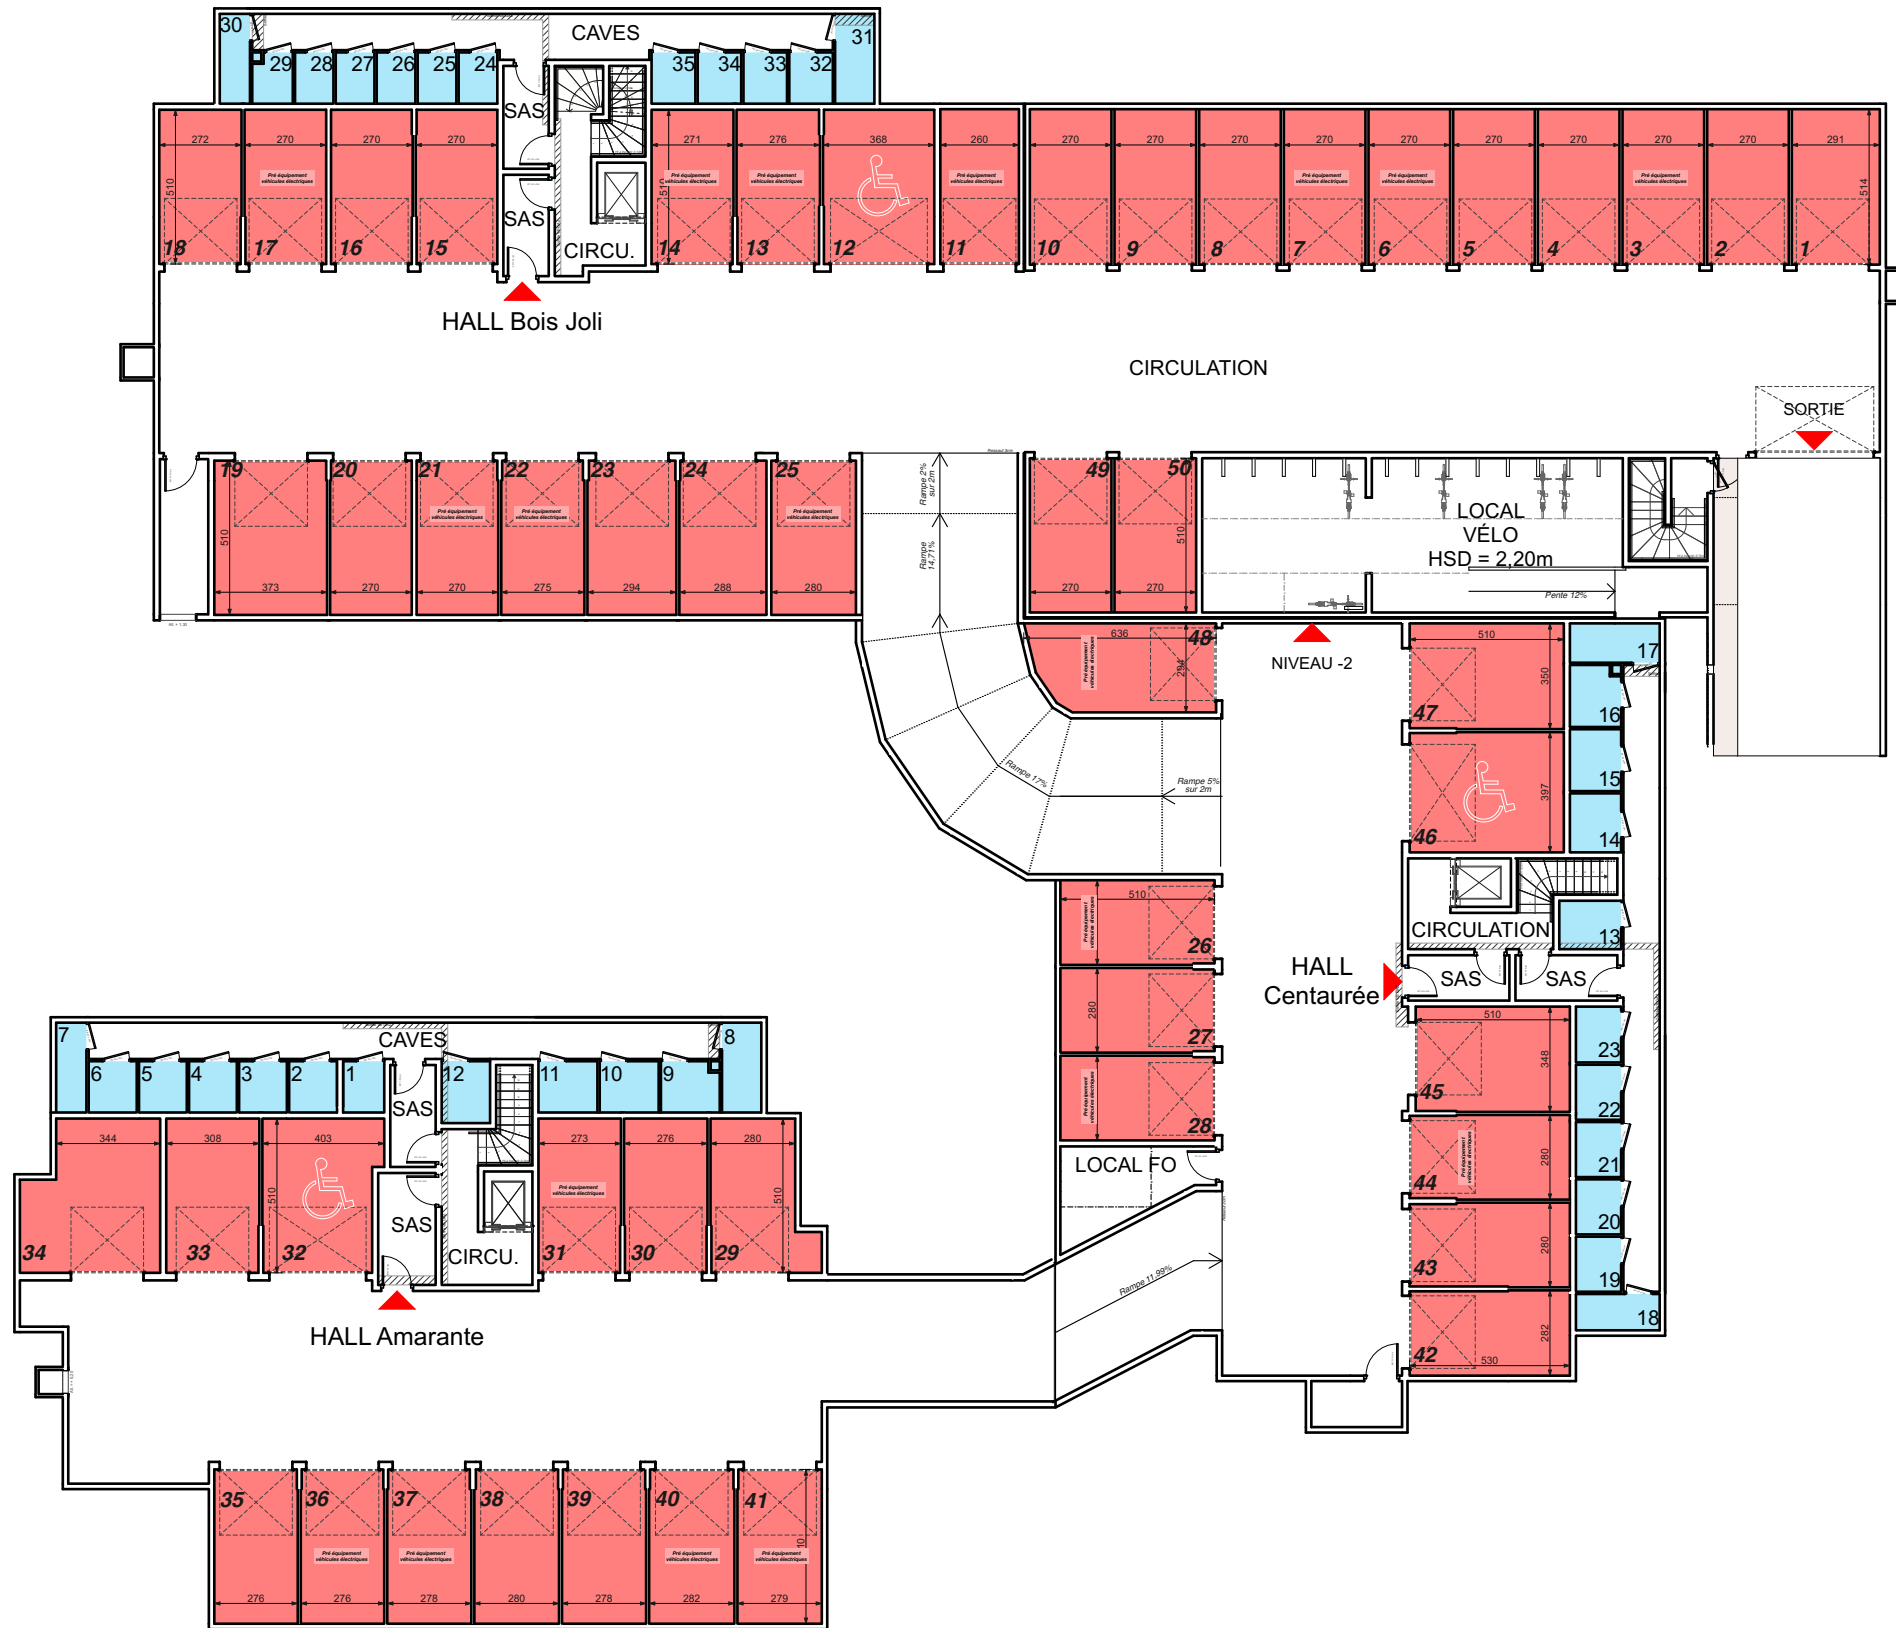

DES MODIFICATIONS PEUVENT ÊTRE APPORTÉES À CE PLAN EN FONCTION DES NECESSITES TECHNIQUES DE LA REALISATION DES PASSAGES DES CANALISATIONS, DES RETOMBÉES DE POUTRES OU LE DIMENSIONNEMENT DE LA STRUCTURE SONT SUSCEPTIBLES D'IMPACTER CERTAINES PLACES DE PARKING OU CAVES.

Echelle 0,5 5m

Date 27/04/2022 | Indice : 0