


ASTRAL

Ilot A3 ZAC cœur de Ville
95063 - BEZONS

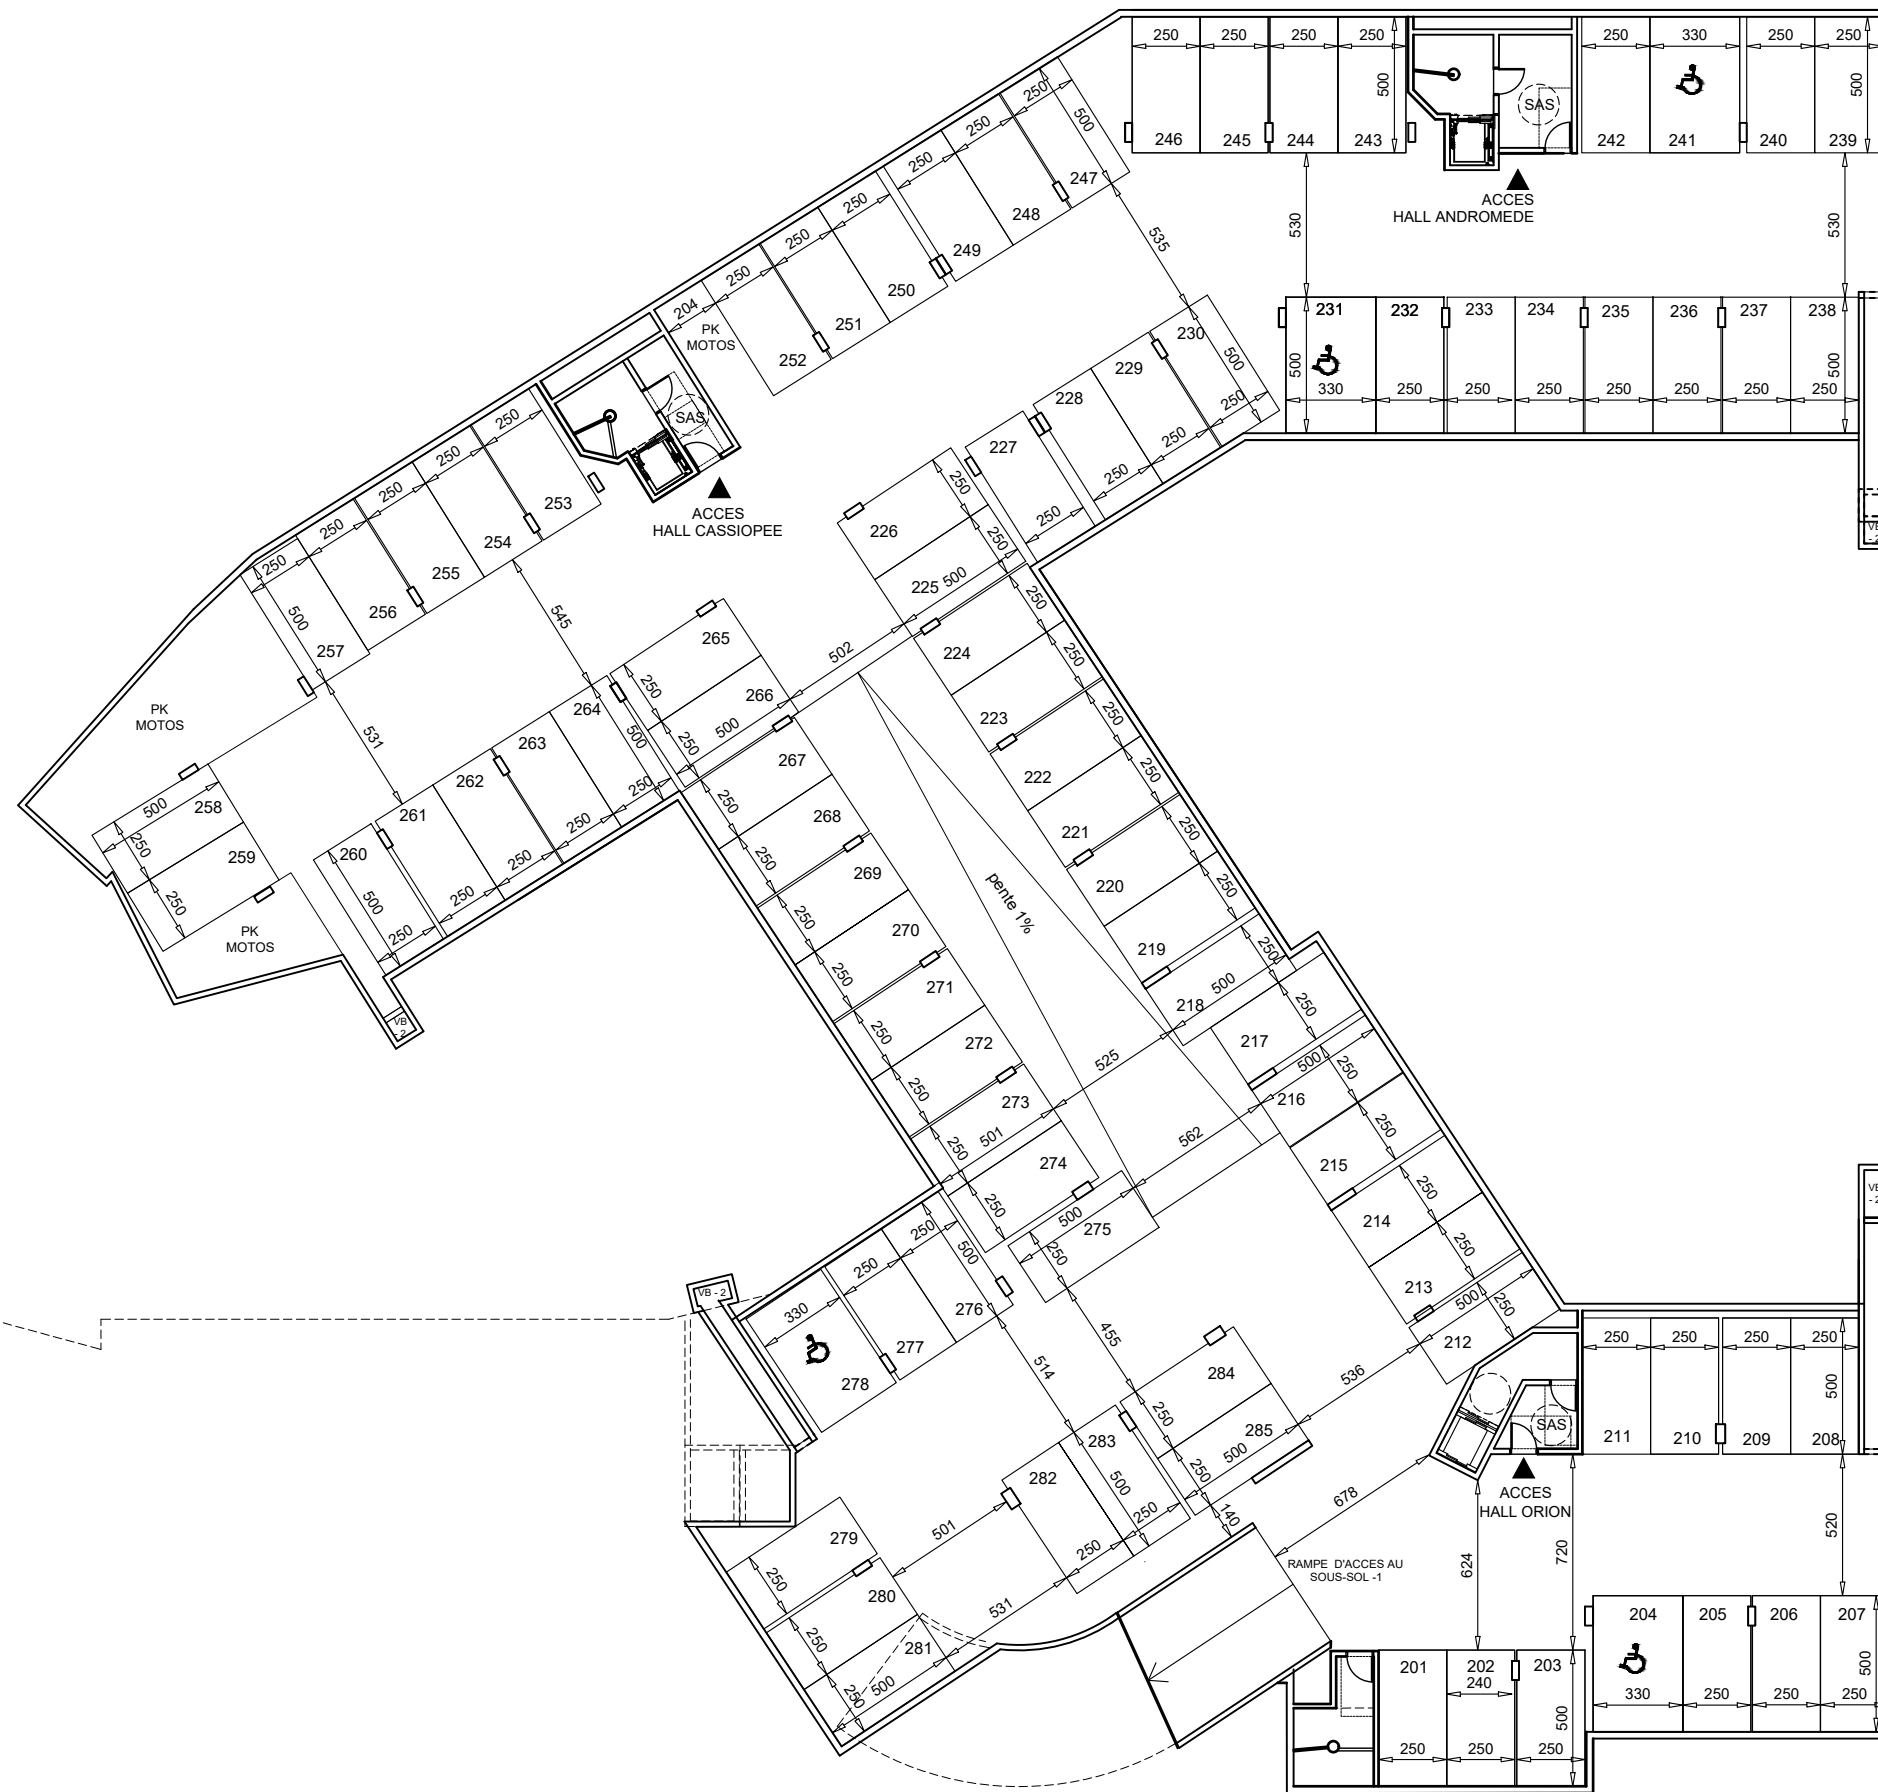

PLAN DU PARKING 2ème SOUS-SOL

DES MODIFICATIONS SONT SUSCEPTIBLES D'ÊTRE APPORTÉES À CE PLAN EN FONCTION DES BESOINS TECHNIQUES DE LA RÉALISATION.
DES PASSAGES DE CANALISATIONS, DES RETOMBÉES DE POUTRES OU LE DIMENSIONNEMENT DE LA STRUCTURE SONT SUSCEPTIBLES D'IMPACTER CERTAINES PLACES DE PARKINGS.