


**ASTRAL**

Ilot A3 ZAC cœur de Ville  
95063 - BEZONS

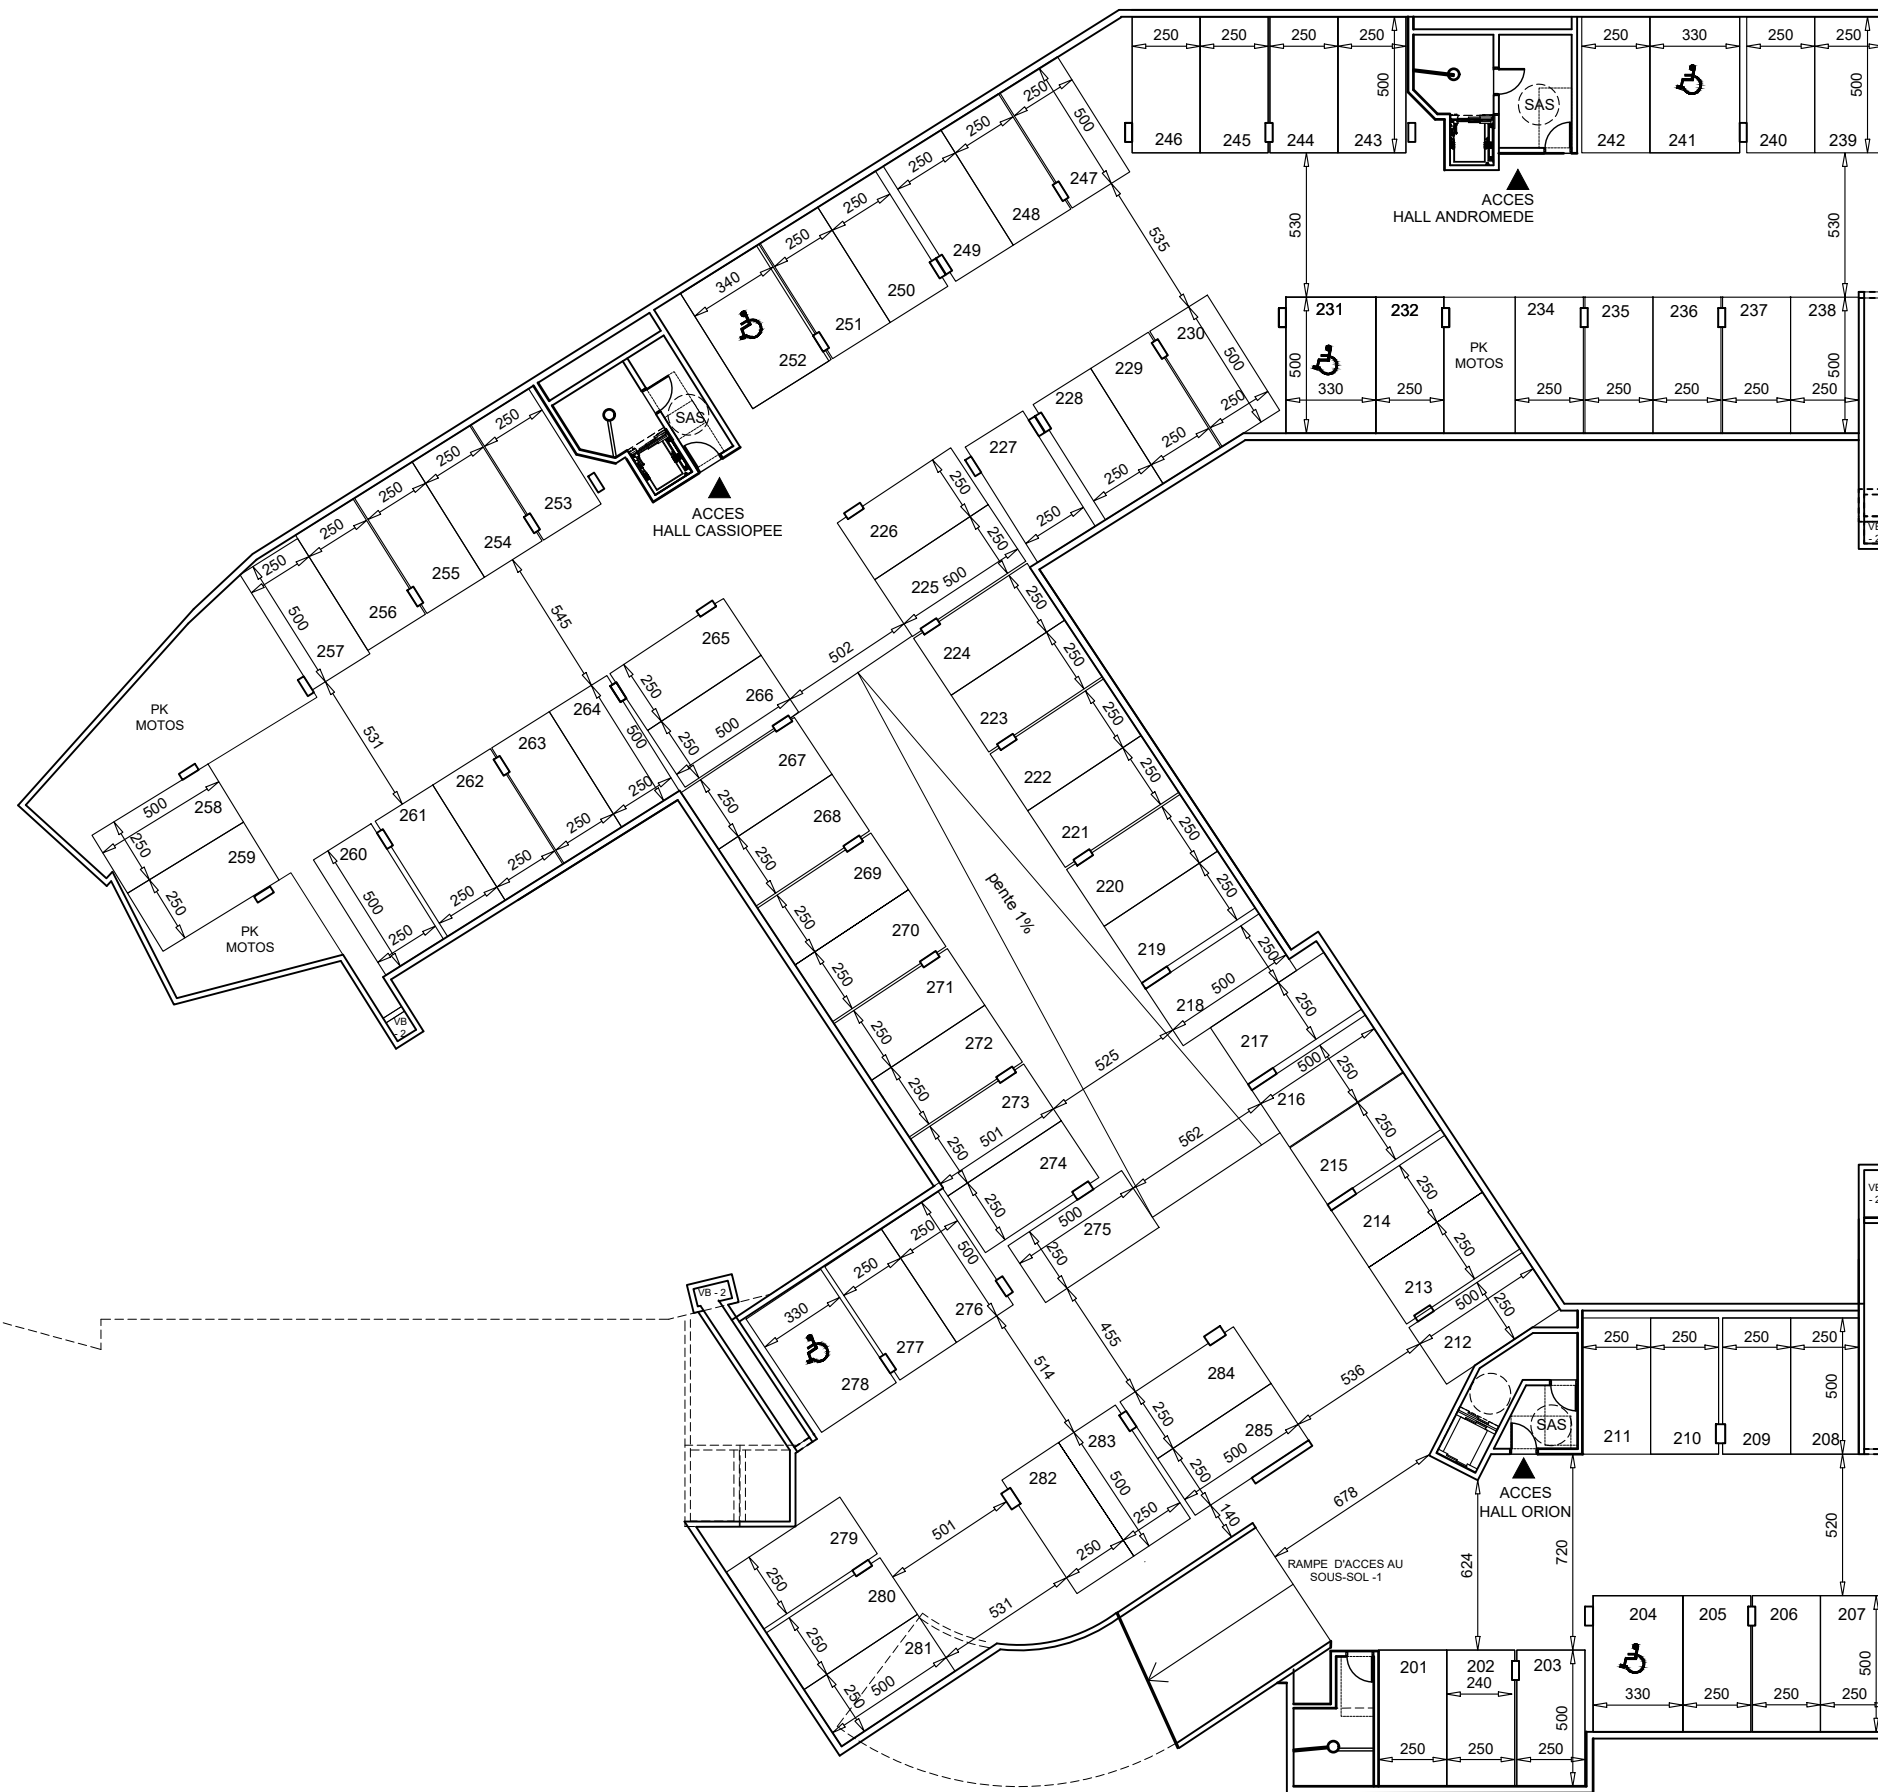

## PLAN DU PARKING 2ème SOUS-SOL

DES MODIFICATIONS SONT SUSCEPTIBLES D'ETRE APPORTEES A CE PLAN EN FONCTION DES NECESSITES TECHNIQUES DE LA REALISATION.  
DES PASSAGES DE CANALISATIONS, DES RETOMBES DE POUTRES OU LE DIMENSIONNEMENT DE LA STRUCTURE SONT SUSCEPTIBLES D'IMPACTER CERTAINES PLACES DE PARKINGS.