




GREEN VALLEY

RUE GENERAL JACQUES PARIS DE BOLLARDIERE
27400 - LOUVIERS

HALL SUNSET

PLAN DU PARKING REZ-DE-JARDIN

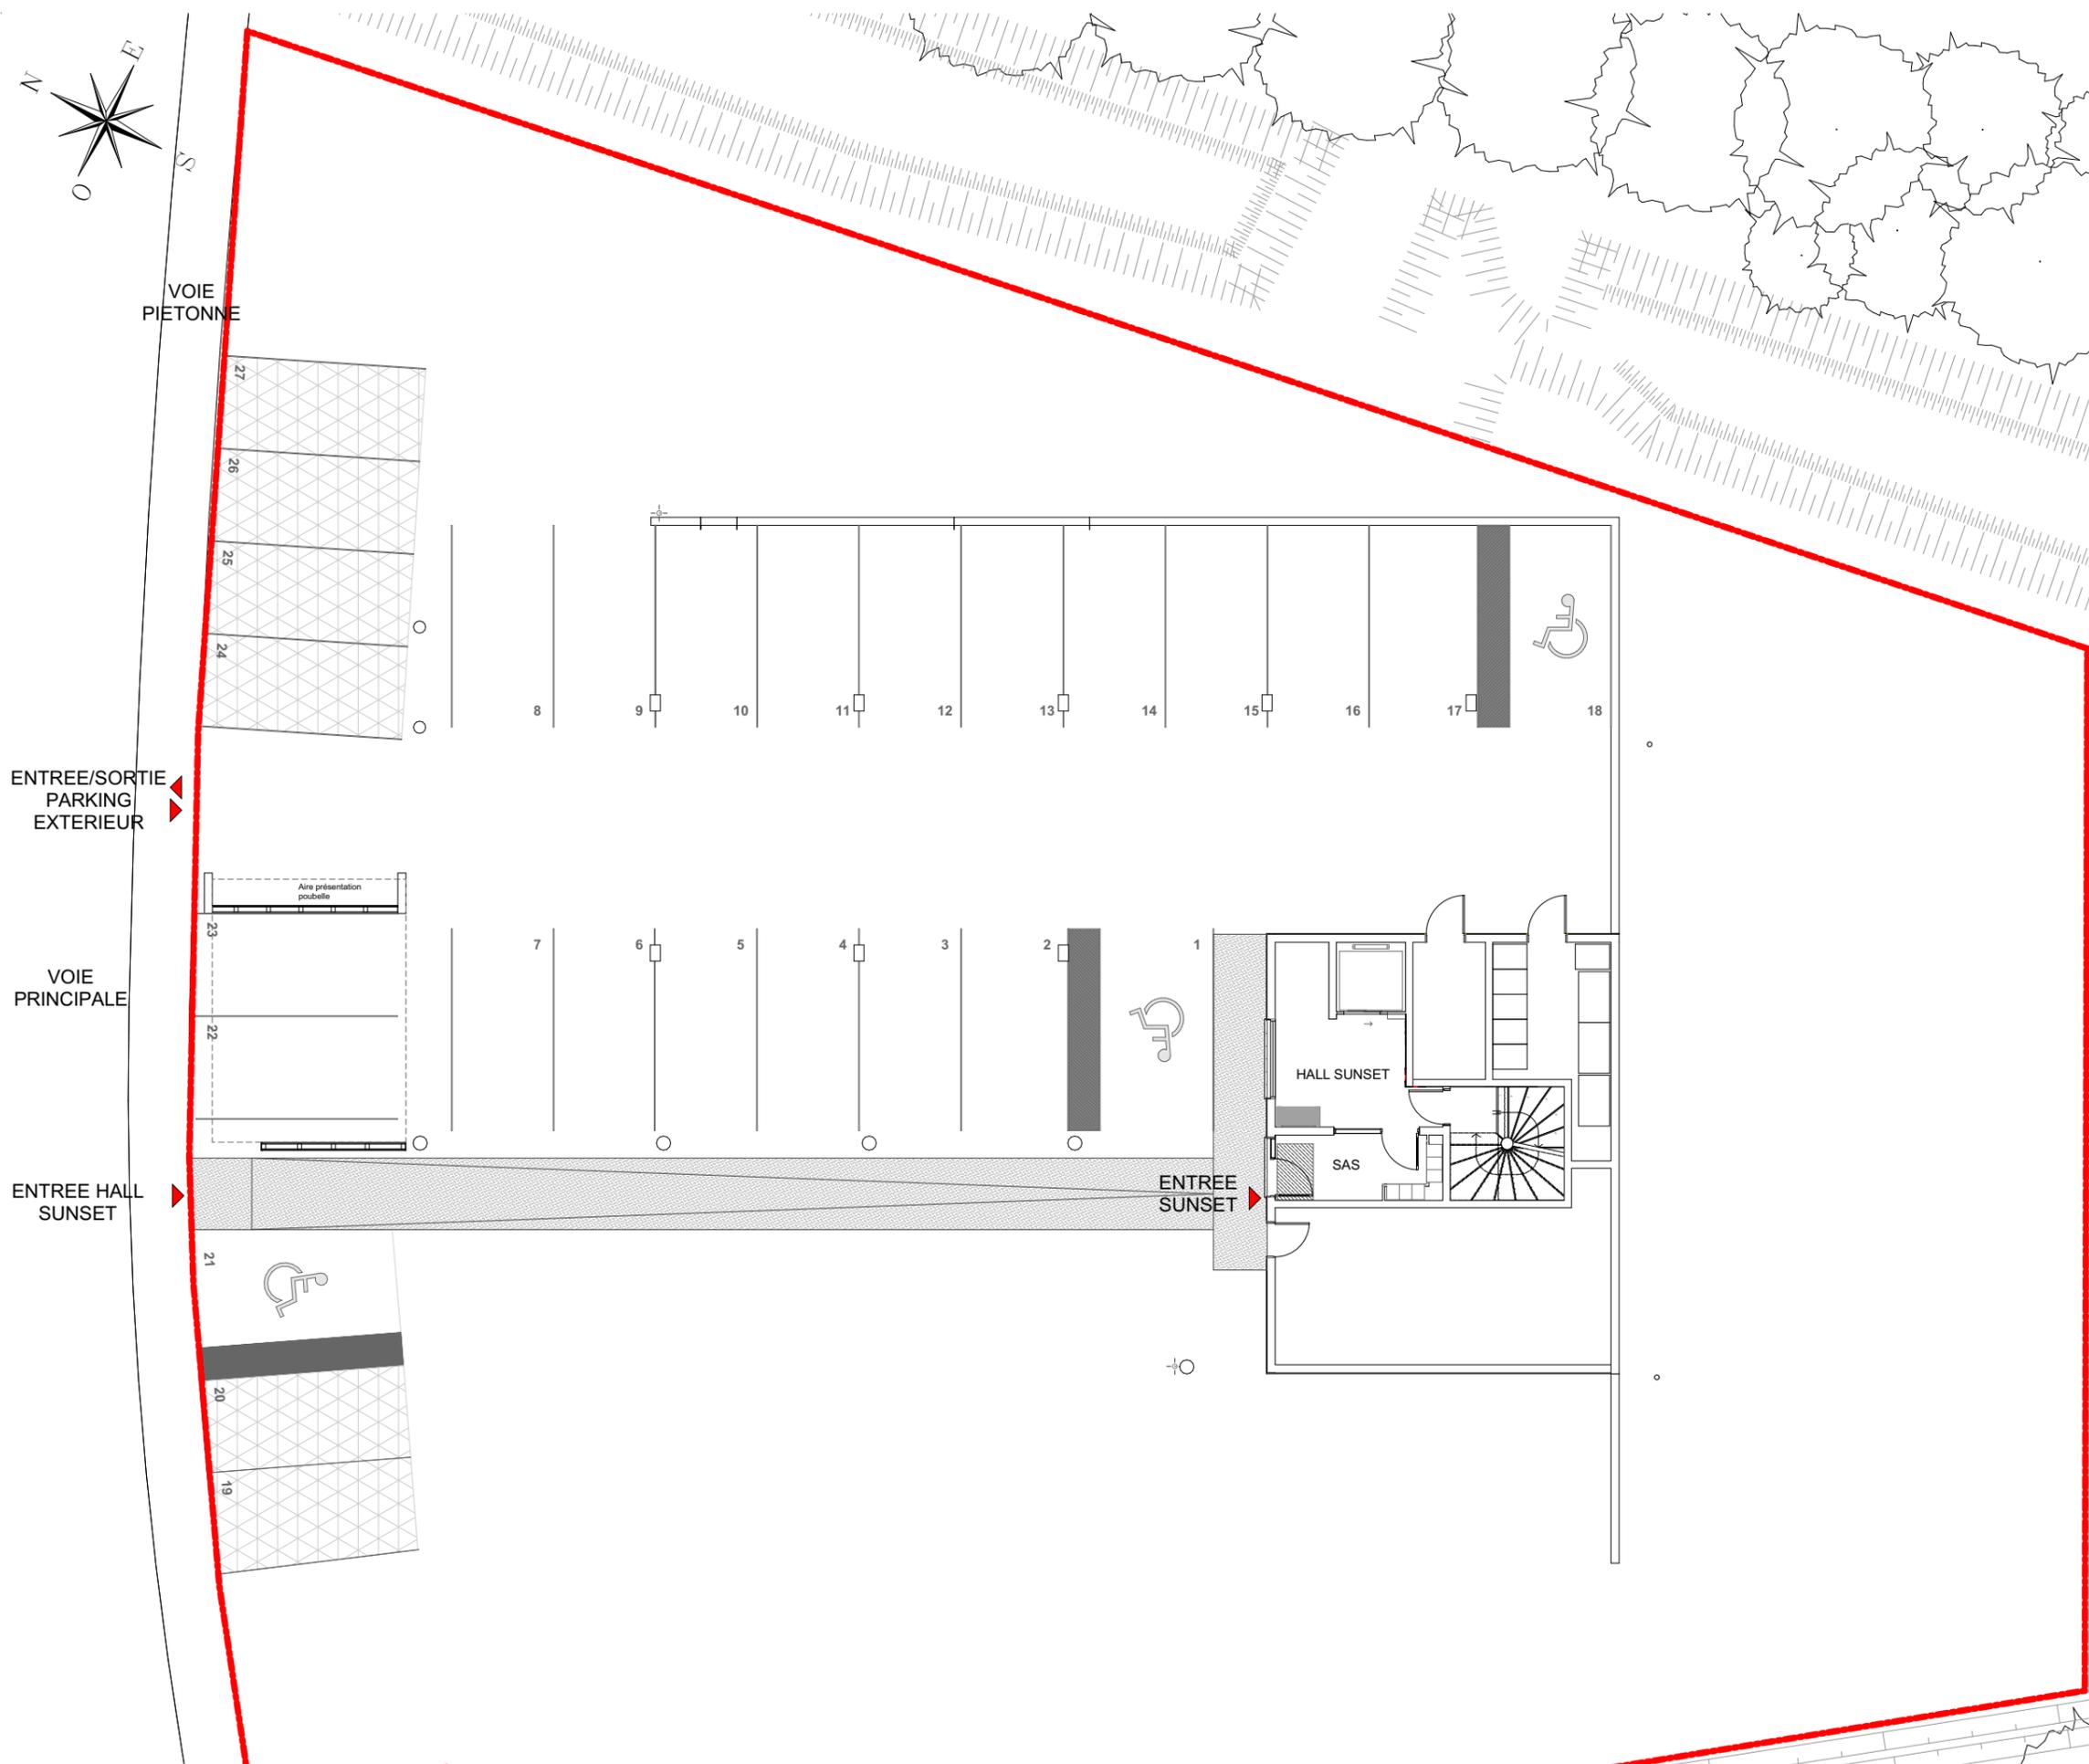

DES MODIFICATIONS PEUVENT ÊTRE APPORTÉES À CE PLAN EN FONCTION DES NÉCESSITÉS TECHNIQUES DE LA RÉALISATION. DES PASSAGES DE CANALISATIONS, DES RETOMBÉES DE POUTRES OU LE DIMENSIONNEMENT DE LA STRUCTURE SONT SUSCEPTIBLES D'IMPACTER CERTAINES PLACES DE PARKING OU CAVES