





HAUTE RIVE

JOINVILLE-LE-PONT

23 Rue de Paris
94340 JOINVILLE-LE-PONT

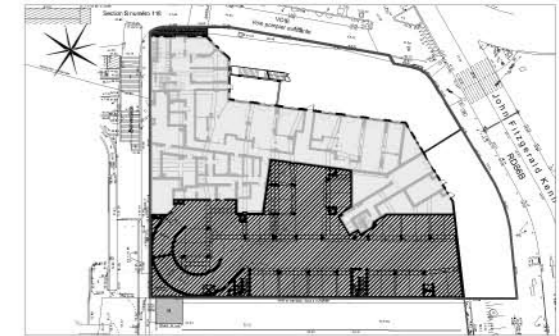

PLAN DU PARKING 2ÈME SOUS-SOL

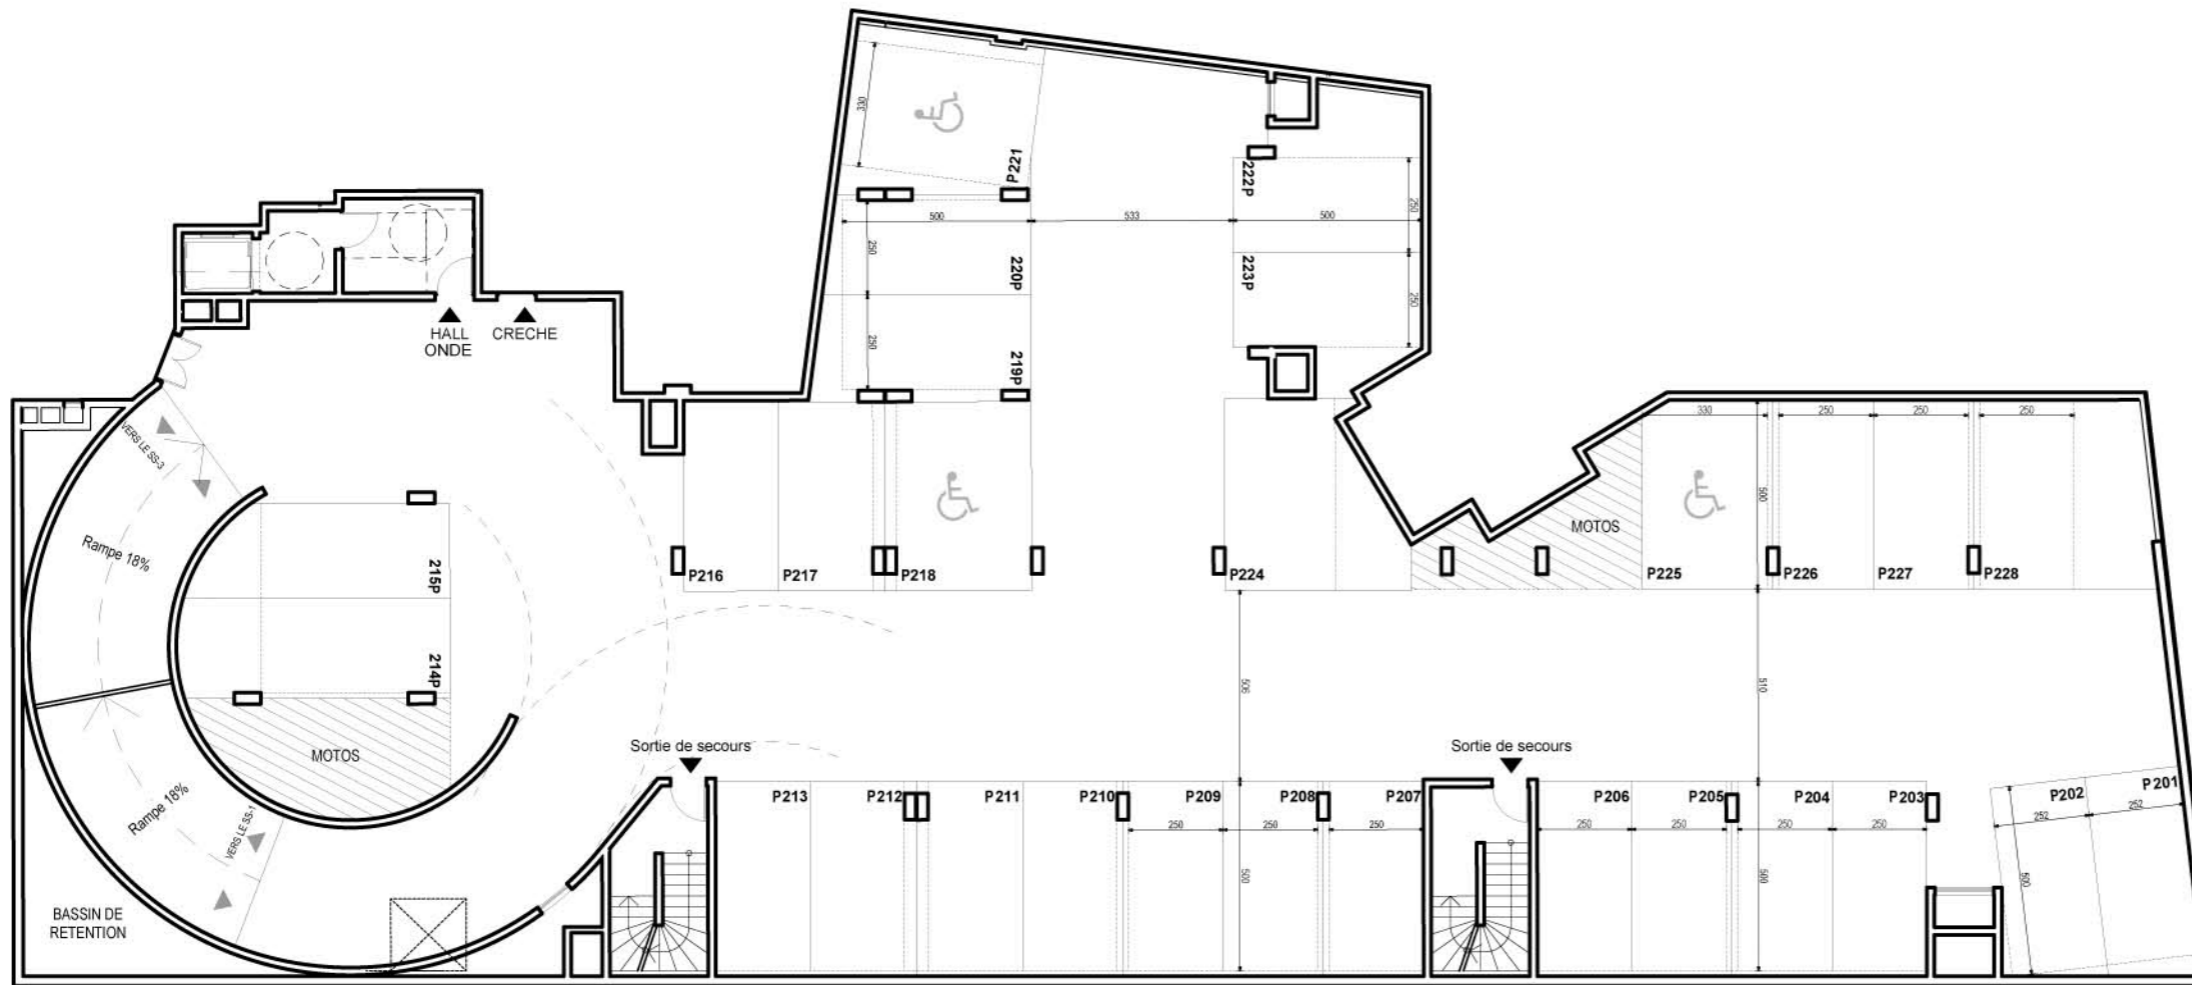

PROVISOIRE

UNE MARQUE ALTAREA

DES MODIFICATIONS PEUVENT ETRE APPORTEES A CE PLAN EN FONCTION DES NECESSITES TECHNIQUES DE LA REALISATION. DES PASSAGES DE CANALISATIONS, DES RETOMBES DE POUTRES OU LE DIMENSIONNEMENT DE LA STRUCTURE SONT SUSCEPTIBLES D'IMPACTER CERTAINES PLACES DE PARKING OU CAVES

Echelle Date 18/10/2022 Indice : 0