


RIVE DU PARC

LOT D1 - ZAC GUILLAUMET
31500 TOULOUSE


PLAN PARKING SOUS-SOL

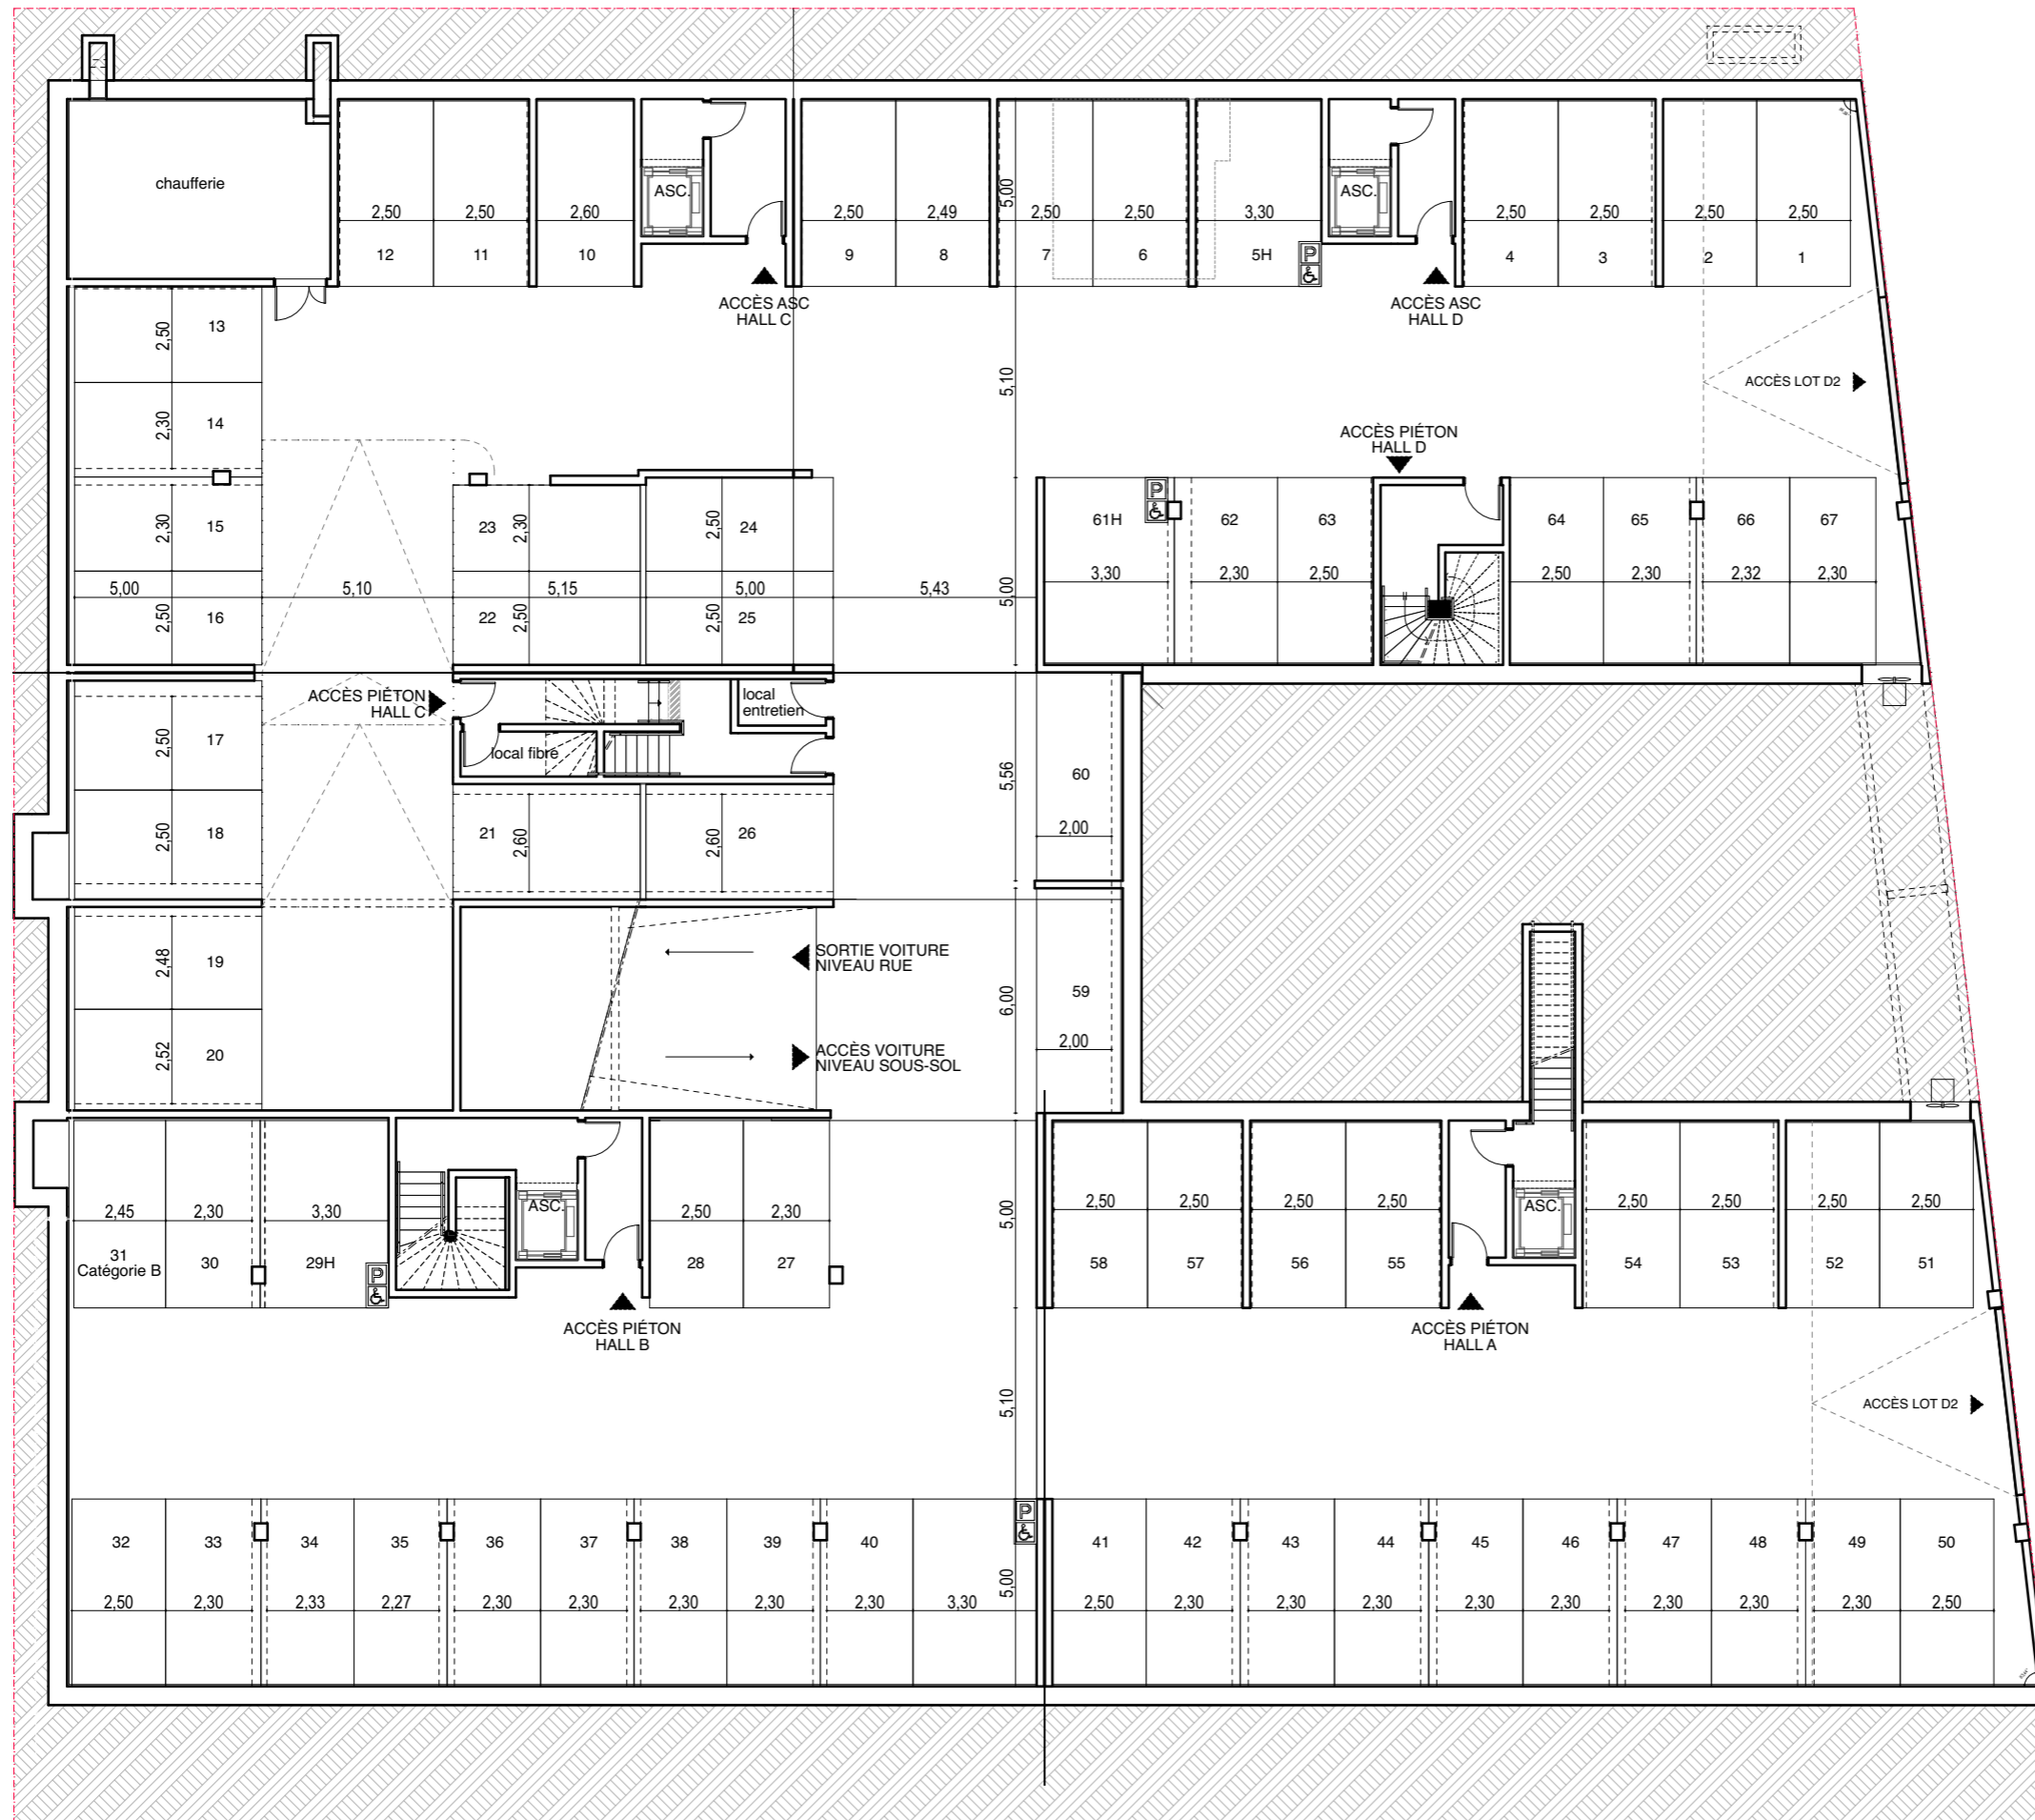

LEGENDE

DIMENSIONS MINIMALES IMPOSEES PAR LA NFP 91-120


Echelle 0 2,5 5m Date 08/07/2021 Indice : 2

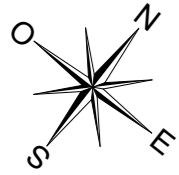


RIVE DU PARC

LOT D1 - ZAC GUILLAUMET
31500 TOULOUSE

PLAN PARKING SOUS-SOL COMMUN DES LOTS D1 ET D2

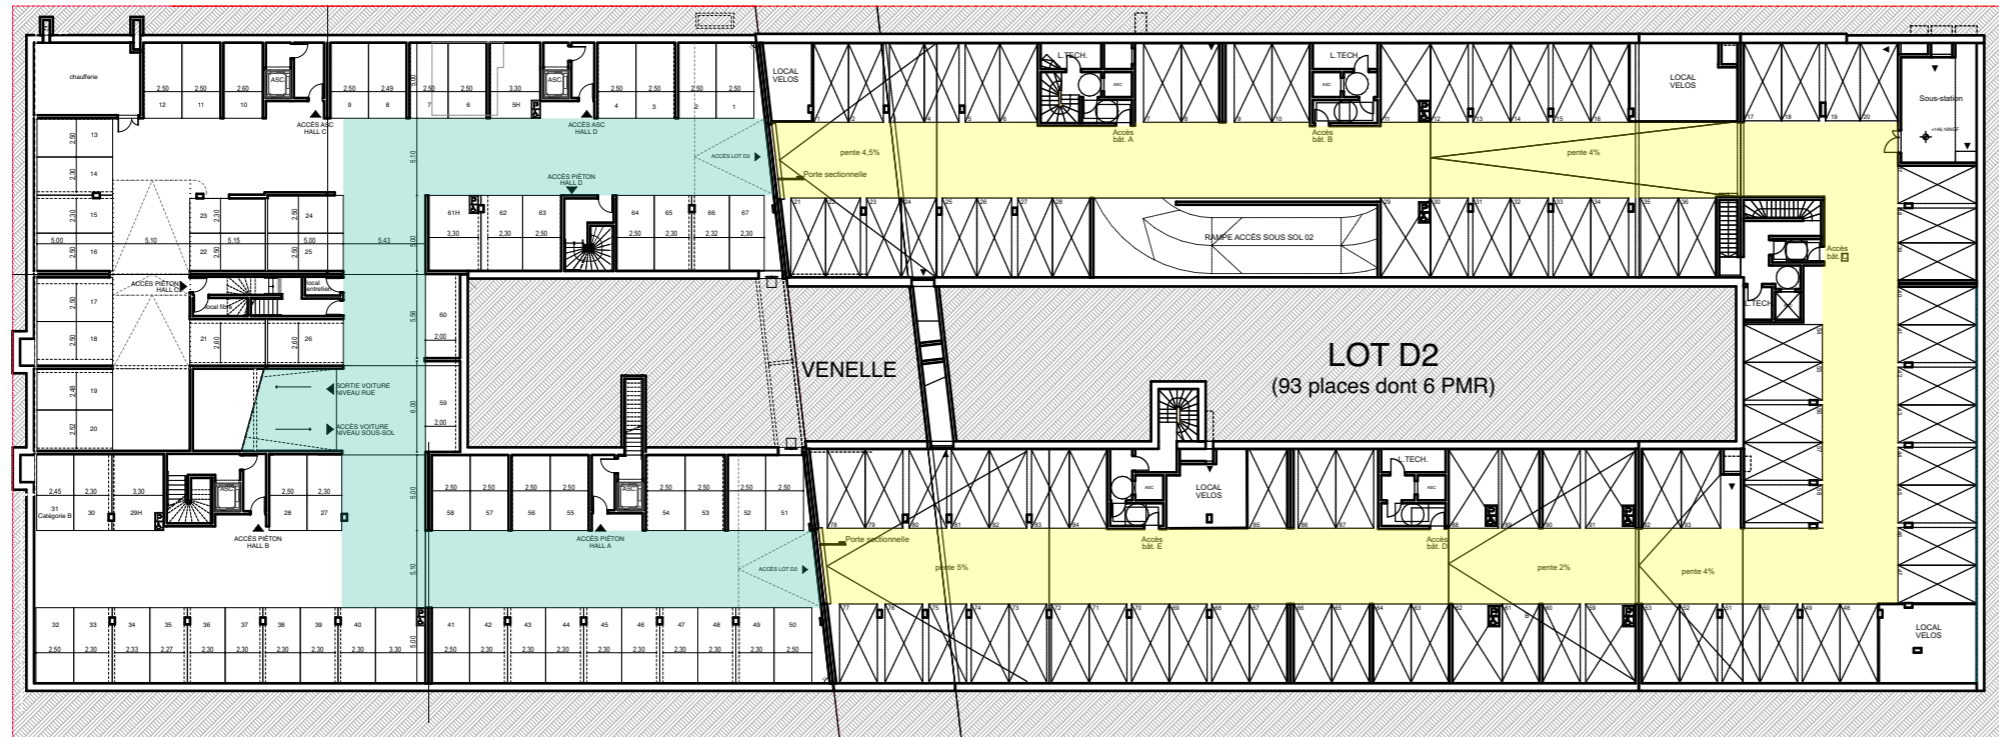

PLAN DU NIVEAU -1

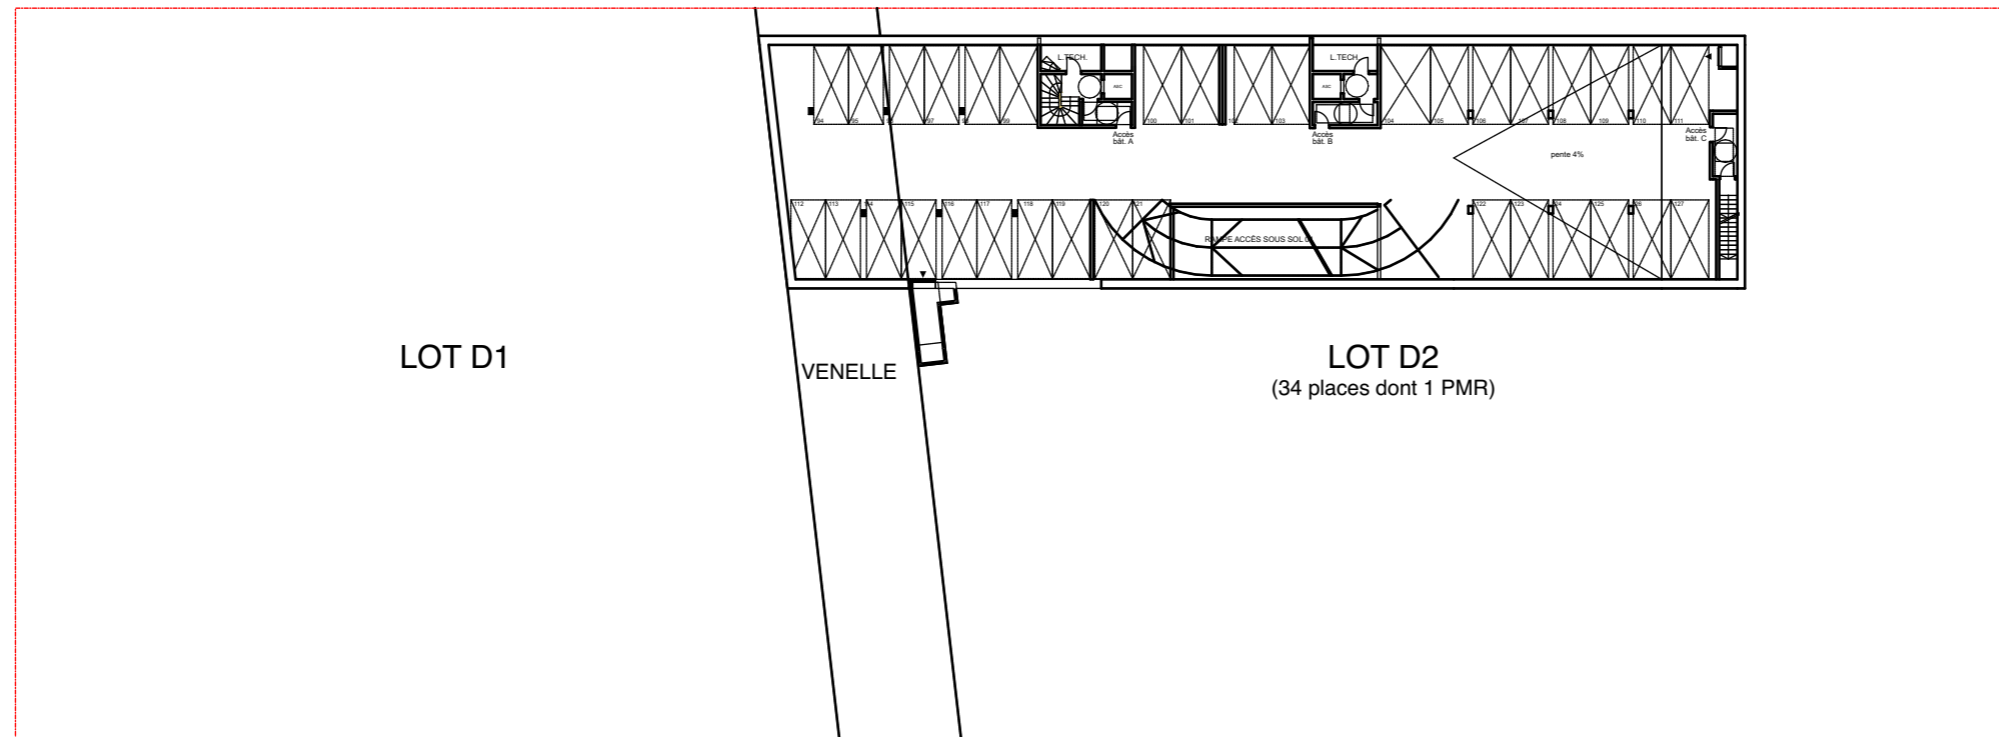

PLAN DU NIVEAU -2

LEGENDE

- ASSIETTE DU DROIT DE PASSAGE DU LOT D1 SUR LE LOT D2
- ASSIETTE DU DROIT DE PASSAGE DU LOT D2 SUR LE LOT D1

Echelle 0 2,5 5m Date 08/07/2021 Indice : 2